




POSLOVNA CONA STARA VAS PRODAJA NEPREMIČNIN

Merilo 1:1500

Realizacija: Urad za urejanje prostora MOV / november 2018

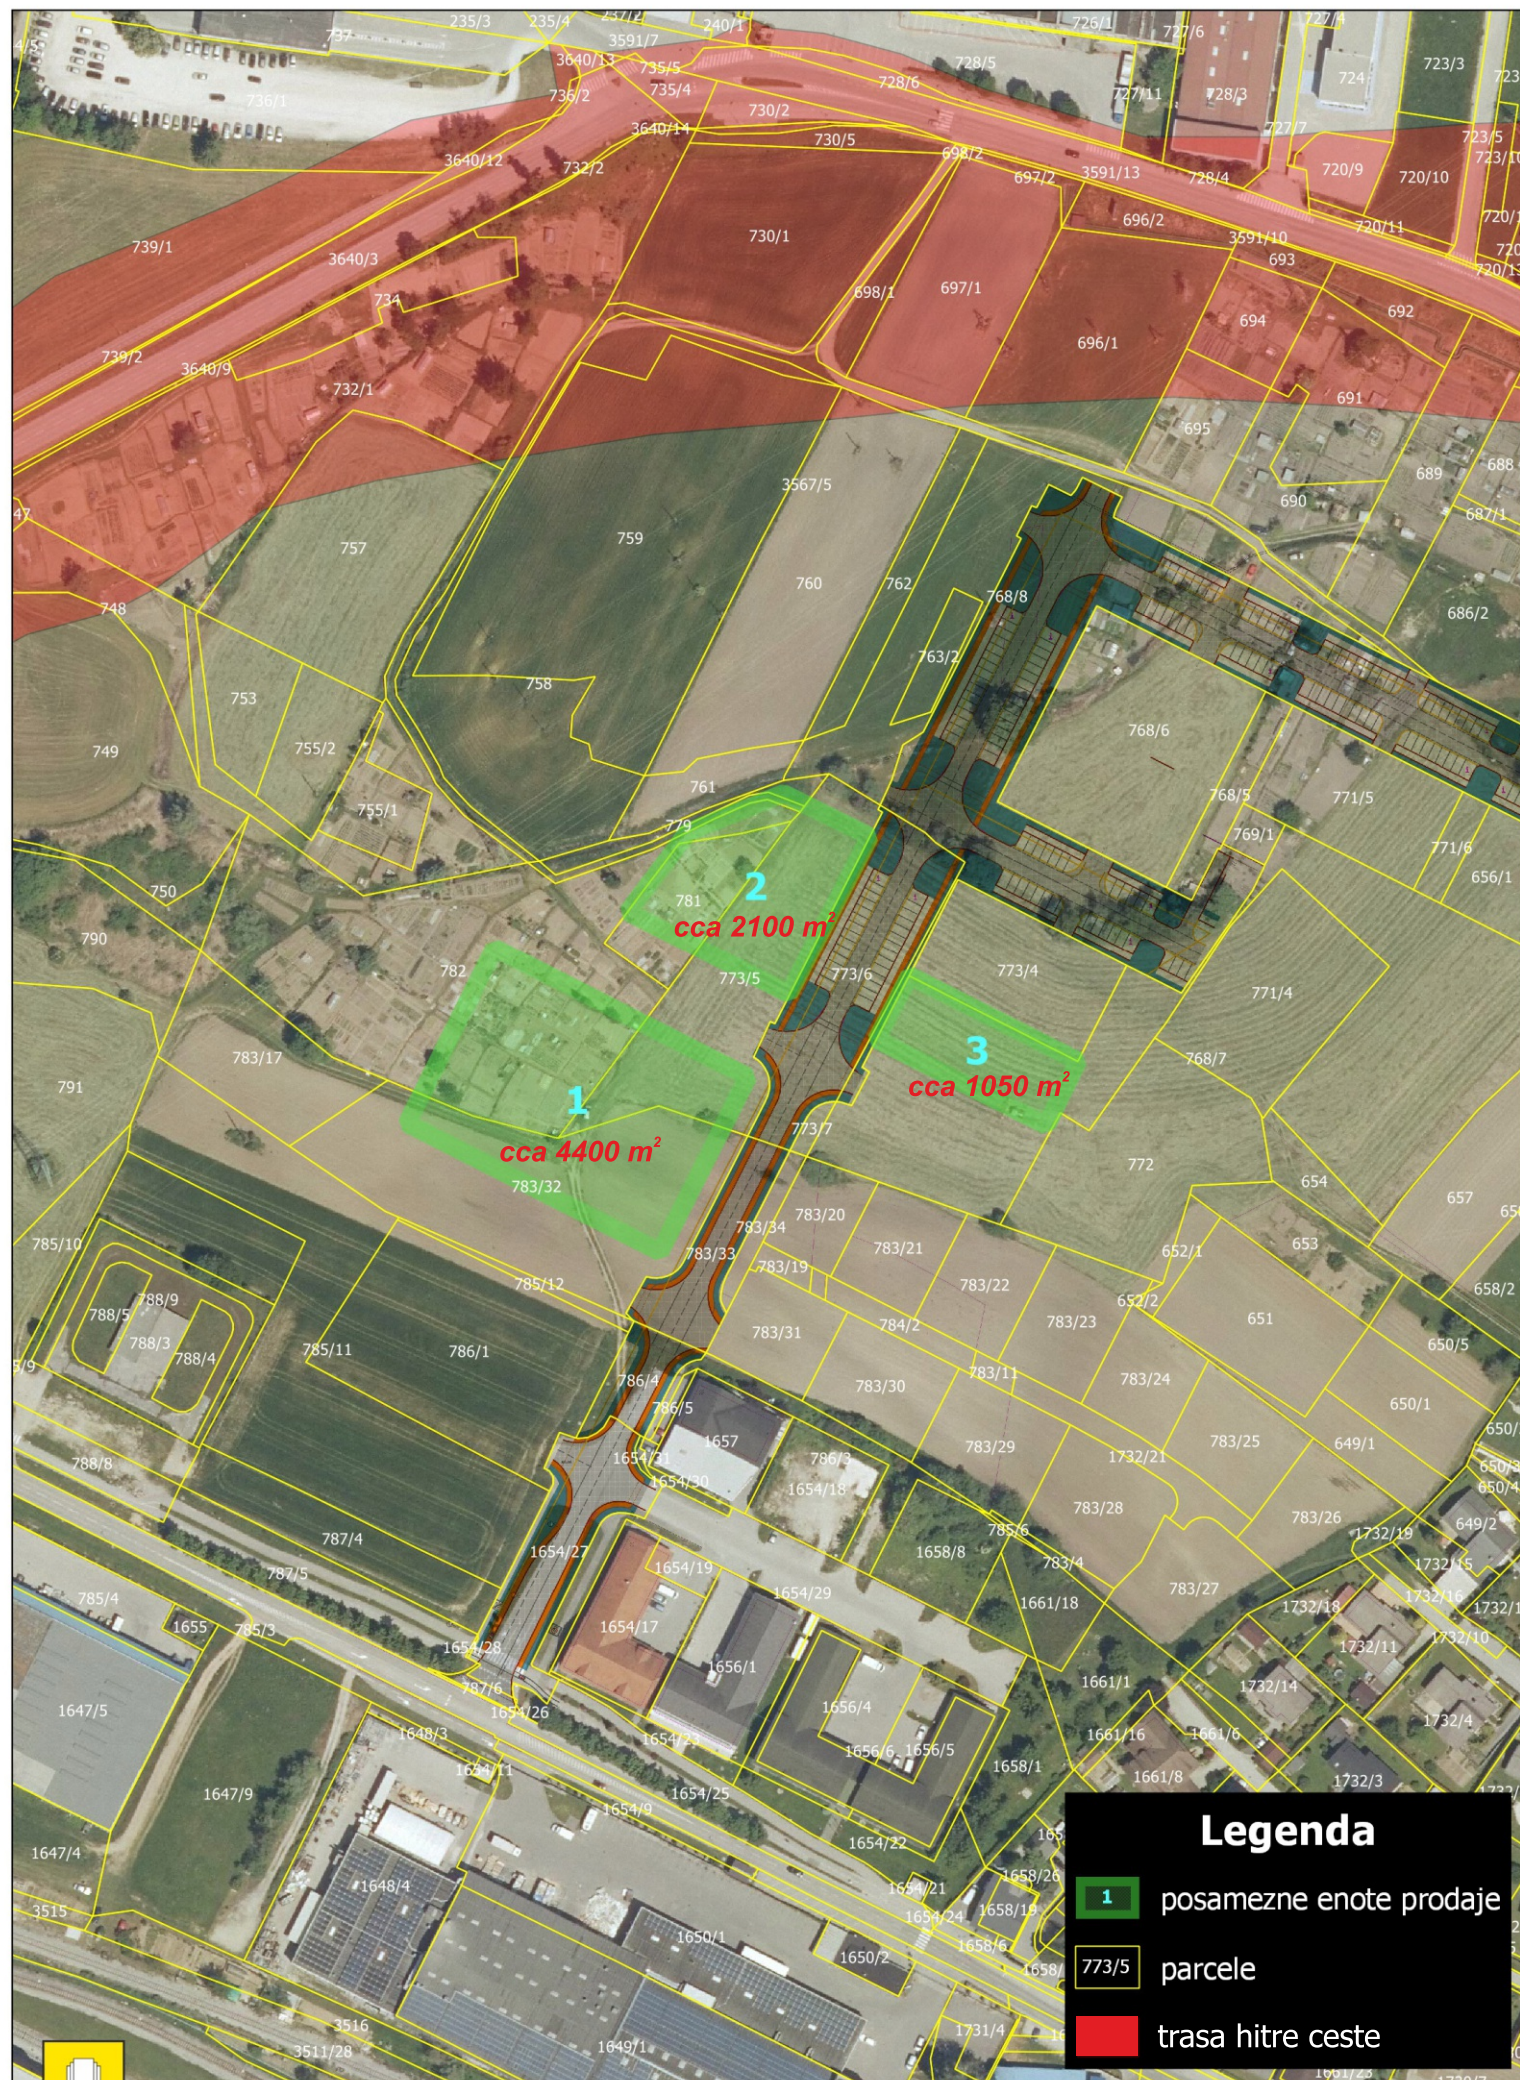

MESTNA OBČINA
VELENJE

0 50 100 m