


POSEBNE STROKOVNE PODLAGE

ZA SPREMEMBE IN DOPOLNITVE
OBČINSKEGA ODLOKA O UREDITVENEM NAČRTU
ZA CENTRALNE PREDELE MESTA VELENJE ZA
OBMOČJE UREJANJA C4/1 - OBMOČJE VDC

LEGENDA:





- OBSTOJEČI DKN

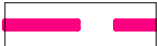

- MEJA OBMOČJA OBDELAVE

SEZNAM PARCEL V OBMOČJU OBDELAVE:
št. 1903/70, 1903/71, 1903/10, 1903/4 - del, 1903/51 - del;
vse K.O. 964 - Velenje.

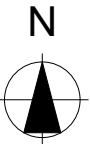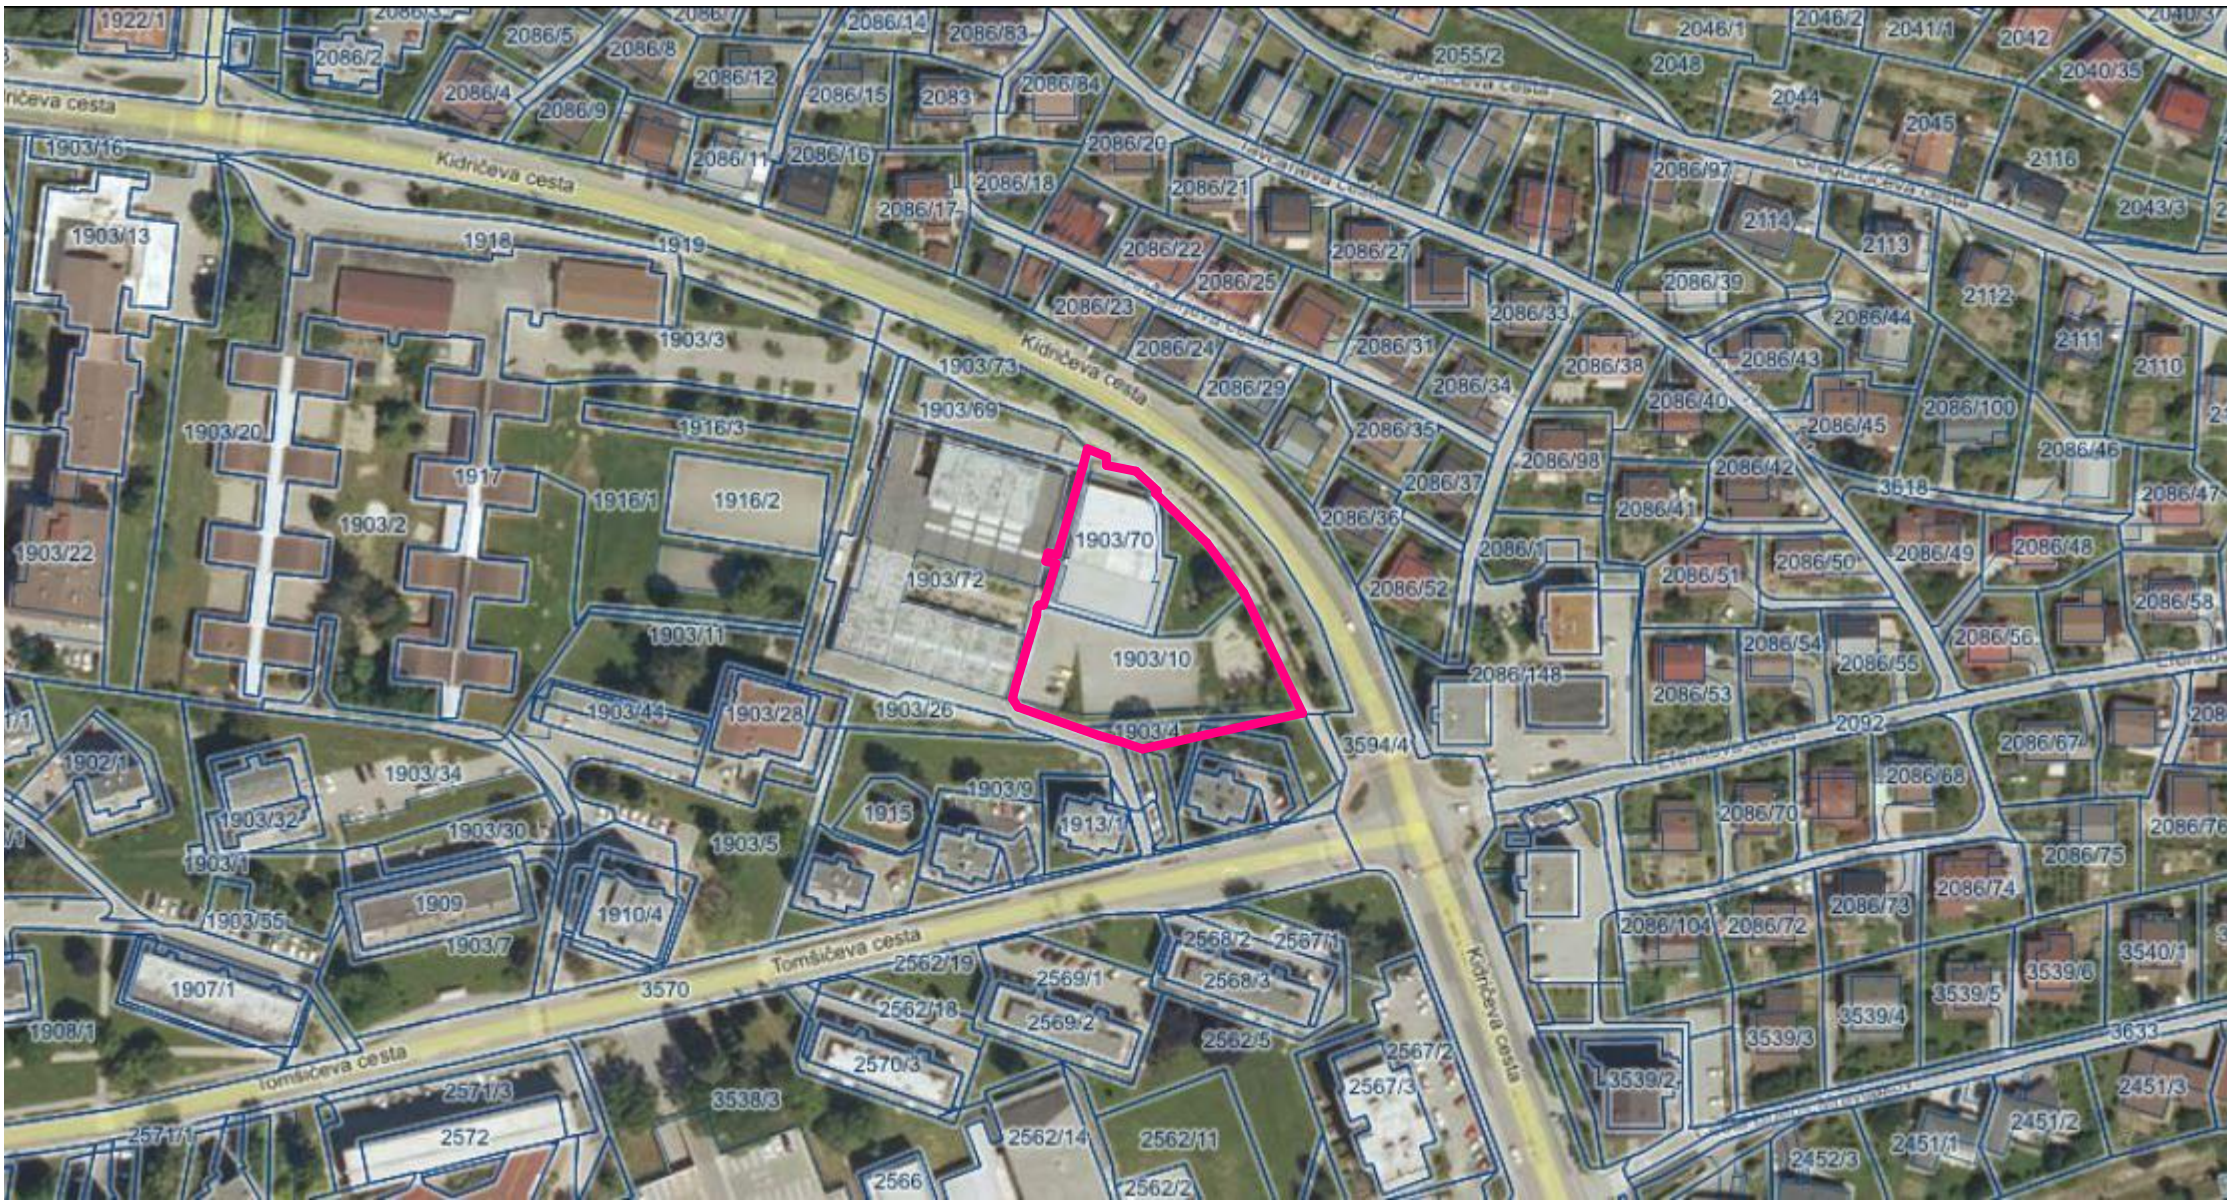

PREGLEDNA KARTA S PRIKAZOM
OBMOČJA OBDELAVE

MERILO: M1:2000
ŠTEVILKA : 34-SP/2018
NAROČNIK: REPUBLIKA SLOVENIJA
Ministrstvo za delo, družino,
socialne zadeve in enake možnosti
Štukljeva cesta 44
1000 Ljubljana

MESTNA OBČINA VELENJE
Titov trg 1
3320 Velenje

IZDELOVALEC:  **žiher**projektiranje
Žiher projekt d.o.o.
Opekarniška cesta 17a, 2270 Ormož

DATUM: FEBRUAR 2019

POSEBNE STROKOVNE PODLAGE

ZA SPREMEMBE IN DOPOLNITVE
OBČINSKEGA ODLOKA O UREDITVENEM NAČRTU
ZA CENTRALNE PREDELE MESTA VELENJE ZA
OBMOČJE UREJANJA C4/1 - OBMOČJE VDC

LEGENDA:

- MEJA OBMOČJA OBDELAVE
- STAVBNO ZEMLJIŠČE
- GOZD S POSEBNIM POMENOM
- VODNA POVRŠINA



IZSEK IZ VELJAVNEGA PROSTORSKEGA
AKTA S PRIKAZOM ZEMLJIŠČ PO NAMENU

MERILO:	M1:3000
ŠTEVILKA :	34-SP/2018
NAROČNIK:	REPUBLIKA SLOVENIJA Ministrstvo za delo, družino, socialne zadeve in enake možnosti Štukljeva cesta 44 1000 Ljubljana
	MESTNA OBČINA VELENJE Titov trg 1 3320 Velenje
IZDELOVALEC:	 žiher projektiranje Žiher projekt d.o.o. Opekarniška cesta 17a, 2270 Ormož
DATUM:	FEBRUAR 2019

POSEBNE STROKOVNE PODLAGE

ZA SPREMEMBE IN DOPOLNITVE OBČINSKEGA ODLOKA O UREDITVENEM NAČRTU ZA CENTRALNE PREDELE MESTA VELENJE ZA OBMOČJE UREJANJA C4/1 - OBMOČJE VDC

LEGENDA:

-  - OBSTOJEČI DKN
-  - MEJA OBMOČJA OBDELAVE

SEZNAM PARCEL V OBMOČJU OBDELAVE:
št. 1903/70, 1903/71, 1903/10, 1903/4 - del, 1903/51 - del;
vse K.O. 964 - Velenje.



PRIKAZ OBMOČJA OBDELAVE Z OBSTOJEČIM PARCELNIM STANJEM

MERILO: **M1:500**


ŠTEVILKA: **34-SP/2018**

NAROČNIK: **REPUBLIKA SLOVENIJA**
Ministrstvo za delo, družino,
socialne zadeve in enake možnosti
Štukljeva cesta 44
1000 Ljubljana

MESTNA OBČINA VELENJE
Titov trg 1
3320 Velenje

IZDELOVALEC:  **Žiherprojekiranje**
Žiher projekt d.o.o.
Opekarniška cesta 17a, 2270 Ormož

DATUM: **FEBRUAR 2019**

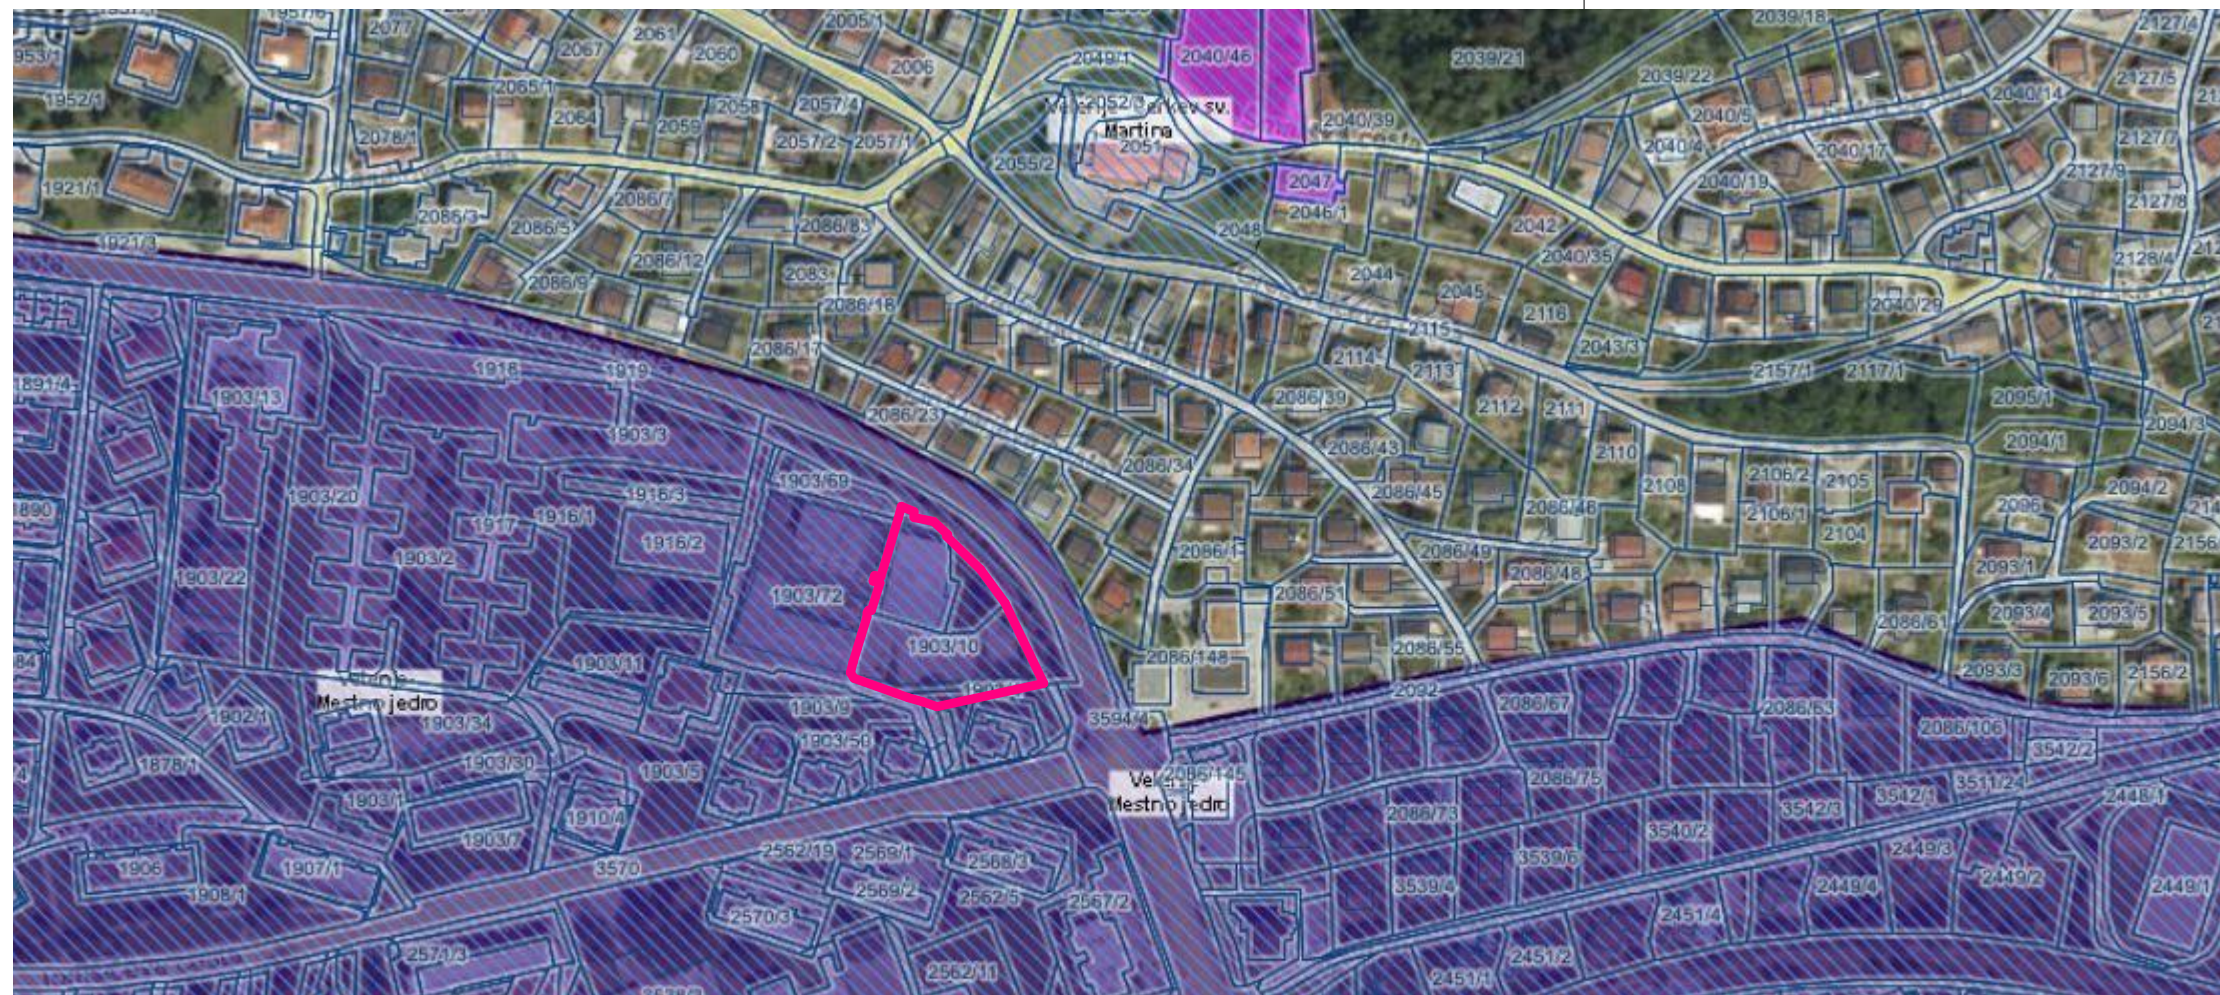

KULTURNA DEDIŠČINA - VARSTVENI REŽIM



NAVEZAVE NA OBSTOJEČE CESTNO OMREŽJE

POSEBNE STROKOVNE PODLAGE

ZA SPREMEMBE IN DOPOLNITVE OBČINSKEGA ODLOKA O UREDITVENEM NAČRTU ZA CENTRALNE PREDELE MESTA VELENJE ZA OBMOČJE UREJANJA C4/1 - OBMOČJE VDC

LEGENDA:

- MEJA OBMOČJA OBDELAVE

Varstveni režim dediščine

vplivno območje spomenika
 vplivno območje
 spomenik
 dediščina
 dediščina priporočilno
 arheološko najdišče

Vače ime

LEGENDA - CESTE

DRŽAVNE CESTE
 AC - avtocesta
 HC - hitra cesta
 G1, G2, R1, R2, R3, RT
OBČINSKE CESTE
 LZ - lokalne zbirne ceste
 LK - lokalne krajevne ceste
 LC - lokalne ceste
 JP - javne poti
 KJ - javne poti za kolesarje
 LG - glavne mestne ceste



POVEZAVE S SOSEDNJI ENOTAMI UREJANJA PROSTORA

MERILO: M1:3000
ŠTEVILKA: 34-SP/2018
NAROČNIK: REPUBLIKA SLOVENIJA
Ministrstvo za delo, družino,
socialne zadeve in enake možnosti
Štukljeva cesta 44
1000 Ljubljana
MESTNA OBČINA VELENJE
Titov trg 1
3320 Velenje

IZDELOVALEC: **žiher**projektiranje
Žiher projekt d.o.o.
Opekarniška cesta 17a, 2270 Ormož

DATUM: FEBRUAR 2019


ZAKOLIČBENE TOČKE		
TOČKE	KOORDINATE	
	X	Y
1	135466,62	509305,68
2	135468,45	509299,24
3	135467,49	509298,97
4	135468,65	509294,89
5	135469,61	509295,16
6	135471,22	509289,50
7	135486,15	509293,74
8	135481,55	509309,92

POSEBNE STROKOVNE PODLAGE

ZA SPREMEMBE IN DOPOLNITVE
OBČINSKEGA ODLOKA O UREDITVENEM NAČRTU
ZA CENTRALNE PREDELE MESTA VELENJE ZA
OBMOČJE UREJANJA C4/1 - OBMOČJE VDC

- LEGENDA:
- MEJA OBMOČJA OBDELAVE
 - OBSTOJEČI OBJEKT
 - NOVI PRIZIDEK
 - OZELENJENE POVRŠINE
 - PROMETNA POVRŠINA
 - DOSTOPNA (PROMETNO MANIPULATIVNA) POVRŠINA (UTRJENA POVRŠINA Z ZELENI MI OTOKI)
 - VHOD V OBJEKT
 - IZVOZ - UVOZ (GARAŽA)
 - OZELENITEV (AVTOHTONE VRSTE)
 - K+P+1 - MAKSIMALNA ETAŽNOST
 - SMER PROMETA
 - PARCELA V OBMOČJU OBDELAVE
 - PARCELA IZVEN OBMOČJA OBDELAVE

SEZNAM PARCEL V OBMOČJU OBDELAVE:
št. 1903/70, 1903/71, 1903/10, 1903/4 - del, 1903/51 - del;
vse K.O. 964 - Velenje.

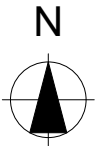

UREDITVENO KOLIČBENA SITUACIJA
S PREREZOM

MERILO: M1:500
ŠTEVILKA : 34-SP/2018
NAROČNIK: REPUBLIKA SLOVENIJA
Ministrstvo za delo, družino,
socialne zadeve in enake možnosti
Štukljeva cesta 44
1000 Ljubljana
MESTNA OBČINA VELENJE
Titov trg 1
3320 Velenje

IZDELOVALEC:  **žiher**projektiranje
Žiher projekt d.o.o.
Opekarniška cesta 17a, 2270 Ormož

DATUM: FEBRUAR 2019

POSEBNE STROKOVNE PODLAGE

ZA SPREMEMBE IN DOPOLNITVE OBČINSKEGA ODLOKA O UREDITVENEM NAČRTU ZA CENTRALNE PREDELE MESTA VELENJE ZA OBMOČJE UREJANJA C4/1 - OBMOČJE VDC

LEGENDA:

- MEJA OBMOČJA OBDELAVE
- OBSTOJEČI OBJEKT
- NOVI PRIZIDEK

GJI:

- ELEKTRIKA - OBSTOJEČE
- ELEKTRIKA - PREDVIDENO
- FEKALNA KANALIZACIJA - OBSTOJEČE
- FEKALNA KANALIZACIJA - PREDVIDENO
- TOPLOVOD - OBSTOJEČE
- TOPLOVOD - PREDVIDENO
- VODOVOD - OBSTOJEČE
- VODOVOD - PREDVIDENO
- PADAVINSKE VODE - OBSTOJEČE
- PADAVINSKE VODE - PREDVIDENO

SEZNAM PARCEL V OBMOČJU OBDELAVE:
št. 1903/70, 1903/71, 1903/10, 1903/4 - del, 1903/51 - del;
vse K.O. 964 - Velenje.



SITUACIJA KOMUNALNE INFRASTRUKTURE

MERILO: **M1:500**
ŠTEVILKA: **34-SP/2018**
NAROČNIK: **REPUBLIKA SLOVENIJA**
Ministrstvo za delo, družino,
socialne zadeve in enake možnosti
Štukljeva cesta 44
1000 Ljubljana
MESTNA OBČINA VELENJE
Titov trg 1
3320 Velenje


IZDELOVALEC: **žih**erprojektiranje
Žiher projekt d.o.o.
Opekarniška cesta 17a, 2270 Ormož

DATUM: **FEBRUAR 2019**

POSEBNE STROKOVNE PODLAGE

ZA SPREMEMBE IN DOPOLNITVE OBČINSKEGA ODLOKA O UREDITVENEM NAČRTU ZA CENTRALNE PREDELE MESTA VELENJE ZA OBMOČJE UREJANJA C4/1 - OBMOČJE VDC

LEGENDA:

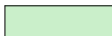-  - MEJA OBMOČJA OBDELAVE
-  - OBSTOJEČI OBJEKT
-  - NOVI PRIZIDEK
-  - OZELENJENE POVRŠINE
-  - PROMETNA POVRŠINA
-  - DOSTOPNA (PROMETNO MANIPULATIVNA) POVRŠINA (UTRJENA POVRŠINA Z ZELENI MI OTOKI)
-  - VHOD V OBJEKT
-  - IZVOZ - UVOZ (GARAŽA)
-  - OZELENITEV (AVTOHTONE VRSTE)
-  - MAKSIMALNA ETAŽNOST
-  - SMER PROMETA
-  - PARCELA V OBMOČJU OBDELAVE
-  - PARCELA IZVEN OBMOČJA OBDELAVE

SEZNAM PARCEL V OBMOČJU OBDELAVE:
št. 1903/70, 1903/71, 1903/10, 1903/4 - del, 1903/51 - del;
vse K.O. 964 - Velenje.



PROMETNA UREDITEV

MERILO: **M1:500**
ŠTEVILKA: **34-SP/2018**
NAROČNIK: **REPUBLIKA SLOVENIJA**
Ministrstvo za delo, družino,
socialne zadeve in enake možnosti
Štukljeva cesta 44
1000 Ljubljana
MESTNA OBČINA VELENJE
Titov trg 1
3320 Velenje

IZDELOVALEC:  **žiher**projektiranje
Žiher projekt d.o.o.
Opekarniška cesta 17a, 2270 Ormož

DATUM: **FEBRUAR 2019**

POSEBNE STROKOVNE PODLAGE

ZA SPREMEMBE IN DOPOLNITVE OBČINSKEGA ODLOKA O UREDITVENEM NAČRTU ZA CENTRALNE PREDELE MESTA VELENJE ZA OBMOČJE UREJANJA C4/1 - OBMOČJE VDC

LEGENDA:

- OBSTOJEČI DKN
- MEJA OBMOČJA OBDELAVE
- PARCELNA MEJA
- PARCELA
- NOVI PRIZIDEK
- VHOD V OBJEKT
- IZVOZ - UVOZ (GARAŽA)
- PARCELA V OBMOČJU OBDELAVE

SEZNAM PARCEL V OBMOČJU OBDELAVE:
št. 1903/70, 1903/71, 1903/10, 1903/4 - del, 1903/51 - del;
vse K.O. 964 - Velenje.



NAČRT PARCELACIJE

MERILO: **M1:500**
ŠTEVILKA : **34-SP/2018**
NAROČNIK: **REPUBLIKA SLOVENIJA**
Ministrstvo za delo, družino,
socialne zadeve in enake možnosti
Štukljeva cesta 44
1000 Ljubljana
MESTNA OBČINA VELENJE
Titov trg 1
3320 Velenje

IZDELOVALEC:  **žiherprojektiranje**
Žiher projekt d.o.o.
Opekarniška cesta 17a, 2270 Ormož

DATUM: **FEBRUAR 2019**

POSEBNE STROKOVNE PODLAGE

ZA SPREMEMBE IN DOPOLNITVE OBČINSKEGA ODLOKA O UREDITVENEM NAČRTU ZA CENTRALNE PREDELE MESTA VELENJE ZA OBMOČJE UREJANJA C4/1 - OBMOČJE VDC

LEGENDA:

- OBSTOJEČI DKN
- MEJA OBMOČJA OBDELAVE
- OBSTOJEČI OBJEKT
- NOVI PRIZIDEK
- VHOD V OBJEKT
- IZVOZ - UVOZ (GARAŽA)
- PARCELA V OBMOČJU OBDELAVE
- PARCELA IZVEN OBMOČJA OBDELAVE
- ODMIK OD PARCELNE MEJE

SEZNAM PARCEL V OBMOČJU OBDELAVE:
št. 1903/70, 1903/71, 1903/10, 1903/4 - del, 1903/51 - del;
vse K.O. 964 - Velenje.



PRIKAZ ODMIKOV OD SOSEDNIJH PARCEL

MERILO: **M1:500**
ŠTEVILKA: **34-SP/2018**
NAROČNIK: **REPUBLIKA SLOVENIJA**
Ministrstvo za delo, družino,
socialne zadeve in enake možnosti
Štukljeva cesta 44
1000 Ljubljana
MESTNA OBČINA VELENJE
Titov trg 1
3320 Velenje

IZDELOVALEC:  **Žiher projektiranje**
Žiher projekt d.o.o.
Opekarniška cesta 17a, 2270 Ormož

DATUM: **FEBRUAR 2019**