

**POSEBNE STROKOVNE PODLAGE**  
**ZA SPREMEMBE IN DOPOLNITVE**  
**OBČINSKEGA ODLOKA O UREDITVENEM NAČRTU ZA**  
**CENTRALNE PREDELE MESTA VELENJE**  
**(ODLOK JE OBJAVLJEN V URADNIH VESTNIKI MO VELENJE ŠT.**  
**: 7/93, 4/94, 11/94, 4/97, 4/99, 9/99, 2/01, 21/04, 26/06, 33/06, 8/08, 8/09,**  
**14/09, 12/10, 13/11, 15/11, 6/12, 17/12, 20/12, 22/16 in 26/17)**  
**ZA OBMOČJE UREJANJA C4/1 – OBMOČJE VDC**

|                                         |   |
|-----------------------------------------|---|
| Naročnik:                               | <b>REPUBLIKA SLOVENIJA</b><br><b>Ministrstvo za delo, družino, socialne zadeve</b><br><b>in enake možnosti</b><br><b>Štukljeva cesta 44</b><br><b>1000 Ljubljana</b><br><br>in<br><br><b>MESTNA OBČINA VELENJE</b><br><b>Titov trg 1</b><br><b>3320 Velenje</b> |
| Pripravljalavec:                        | <b>URAD ZA UREJANJE PROSTORA</b><br><b>MESTNE OBČINE VELENJE</b><br><b>Titov trg 1, SI – 3320 Velenje</b>   |
| Izdelovalec:                            | <b>URAD ZA UREJANJE PROSTORA</b><br><b>MESTNE OBČINE VELENJE</b><br><b>Titov trg 1, SI – 3320 Velenje</b>   |
| Izdelovalec posebnih strokovnih podlag: | <b>Žiher projekt d.o.o.</b><br><b>Opekarniška cesta 17a,</b><br><b>2270 Ormož</b>   |
| Številka projekta:                      | <b>34-SP/2018</b>   |
| kraj in datum izdelave projekta:        | <b>Moškanjci, februar 2019</b>   |

## **PODATKI O IZDELOVALCIH**

### **Projektantsko podjetje:**

Žiher projekt d.o.o.  
Opekarniška cesta 17a,  
2270 Ormož

### **ODGOVORNA OSEBA PROJEKTANTA:**

Petra Žiher Sok, univ. dipl. gosp. inž. grad. – IZS G - 2143

Telefon: 02/ 743 08 24; Faks: 02/ 743 08 21

E-pošta: [petra@ziher.si](mailto:petra@ziher.si)

Splet: [www.ziher.si](http://www.ziher.si)

### **IZDELOVALCI:**

mag. Andrej Božin, univ. dipl. inž. arh. – ZAPS 1324

Petra Žiher Sok, univ. dipl. gosp. inž. grad. – IZS G - 2143

Tina Preac, mag. inž. arh.

Monika Rajh, mag. inž. arh.

Polona Menzinger, univ. dipl. inž. arh.

Ivan Mikić, mag. inž. arh.

Jernej Mastnak, dipl. inž. arh.

## **VSEBINA**

### **A) TEKSTUALNI DEL**

1. OBMOČJE SPREMEMB IN DOPOLNITEV - LEGA V PROSTORU
2. NOVA PROSTORSKA ZASNOVA - KONCEPT
3. GRADBENI POSEG, ZUNANJA UREDITEV
4. FUKCIONALNA ZASNOVA NOVE BIVALNE ENOTE
5. GOSPODARSKA JAVNA STRUKTURA IN VARSTVO VODA
6. DOPUSTNA ODPSTOPANJA IN ODMIKI OD PARCELNIH MEJ
7. POSTAVITEV SPREMLJEVALNIH OBJEKTOV ZNOTRAJ OBMOČJA OBDELAVE

### **B) GRAFIČNI DEL**

|        |                                                            |        |
|--------|------------------------------------------------------------|--------|
| list 1 | Pregledna karta s prikazom območja obdelave                | 1:2000 |
| list 2 | Izsek iz prostorskega akta – s prikazom zemljišč po namenu | 1:3000 |
| list 3 | Prikaz območja obdelave z obstoječim parcelnim stanjem     | 1:500  |
| list 4 | Povezave s sosednjimi enotami urejanja prostora            | 1:3000 |
| list 5 | Ureditveno količbena situacija s prerezom                  | 1:500  |
| list 6 | Situacija komunalne infrastrukture                         | 1:500  |
| list 7 | Prometna ureditev                                          | 1:500  |
| list 8 | Načrt parcelacije                                          | 1:500  |
| list 9 | Prikaz odmikov od sosednjih parcel                         | 1:500  |

### **C) PRILOGE**

- 1.) SEZNAM NOSILCEV UREJANJA PROSTORA
- 2.) SEZNAM STROKOVNIH PODLOG
- 3.) SKLEPI IN ODLOKI

## **A) TEKSTUALNI DEL**

### **1. OBMOČJE SPREMEMB IN DOPOLNITEV - LEGA V PROSTORU**

Območje obdelave, ki se ureja s Spremembami in dopolnitvami občinskega odloka o UN za centralne predele mesta Velenje. V Odloku o ureditvenem načrtu za centralne predele mesta Velenje (Uradni vestniki MO Velenje št.: 7/93, 4/94, 11/94, 4/97, 4/99, 9/99, 2/01, 21/04, 26/06, 33/06, 8/08, 8/09, 14/09, 12/10, 13/11, 15/11, 06/12, 17/12, 20/12, 22/16 in 26/17.) in za katerega so bile izdelane Posebne strokovne podlage, št. projekta 34-PSP/2019, Moškanjci, februar 2019, obsega območje med Kidričevo in Tomšičevo cesto s parcelnimi št. 1903/10 in 1903/70, 1903/71, 1903/4 – del in 1903/51 – del, vse k. o. Velenje – 964, v skupni izmeri približno 0,29 ha. Območje je komunalno opremljeno.

Območje obdelave Sprememb in dopolnitev obsega zgolj vzhodni del širšega območja urejanja - C4/1, ki obravnava območje Osnovne šole Mihe Pintarja Toleda (MPT), območje Centra za vzgojo, izobraževanje in usposabljanje Velenje (CVIU) in območje Varstveno delovnega centra Ježek – Velenje (VDC). Območje C4/1 v celoti obsega parcele s parcelnimi št. 1903/72, 1903/26, 1903/69, 1903/70, 1903/71, 1903/10 in 1903/4, vse k. o. Velenje - 964, v mestni občini Velenje.

Predvideno območje obdelave - seznam parcel v območju obdelave: št. 1903/70, 1903/71, 1903/10, 1903/4 - del, 1903/51 - del; vse K.O. 964 – Velenje.

Območje urejanja C4/1 je območje centralnih predelov mesta Velenje, s prevladujočo namembnostjo: centralna – javna, namenjeno pretežno izobraževalni dejavnosti.

### **2. NOVA PROSTORSKA ZASNOVA - KONCEPT**

Predvideni prostorski poseg je izvedba prizidka k obstoječemu objektu Varstveno delovnega centra SAŠA Velenje, ki spremlja prostorske danosti, obliko parcele, konfiguracijo terena, orientacijo in strukturo obstoječega stavbnega fonda ter sledi željam investitorjev z namenom izboljšati bivalne razmere varovancev.

Združeni stavbi bosta postali kompozicijska in funkcionalna celota ter bosta ustvarili dodaten prostor pred in okoli objekta ter tako razbremenili parcelo in omogočili umestitev novih funkcij: - ustrežnejši uvoz v podzemno garažo, odmik objekta od cestnega sveta, ureditev dodatnih zelenih površin kot tampona med bivalnim delom stavbe in prometnimi površinami (nova avtohtona ozelenitev ob obstoječi). Predlagana prostorska in arhitekturna rešitev je za investitorje tudi finančno ustrežnejša.

### **3. GRADBENI POSEG, ZUNANJA UREDITEV**

#### **MAKSIMALNI TLORISNI GABARITI**

Novozgrajena prizidek bo pravokotnega tlorisa, predvidenih tlorisnih gabaritov 16,82 m x 16,52 m. Tlorisno razmerje stranic ter višina objekta se naslanjata in upoštevata značilnosti arhitekturne krajine območja.

#### **ETAŽNOST**

Stavba bo predvidene etažnosti: K + P + 1 s streho kot uporabno etažo in se višinsko prilagaja obstoječi strukturi.

#### **STREHA**

Predvidena je ravna ozelenjena streha, ki predstavlja prenos, z gradnjo »izgubljeni«, zelenih površin na streho objekta in dodatno uporabno površino – terasa.

#### **FASADA**

Pri oblikovanju fasade smo se naslonili na obstoječi objekt.

Fasada bo toplotno izolativna, izvedena kot obešena fasada obložena s fasadnimi paneli praviloma v sivi barvi (lahko je tudi kontaktna), z namenom doseganja čim večje skladnosti fasad obstoječega objekta in novega prizidka. Na fasadi bodo tudi kovinski detajli (okna z Alu oblogo, ograje...) prav

tako z namenom skladnosti z obstoječim objektom. Prav tako bodo obstoječemu objektu prilagojene fasadne odprtine novega prizidka.

#### **PROMETNA UREDITEV**

Vhod v bivalno enoto bo na SZ strani objekta.

Stavba bo prometno dostopna s Tomšičeve ceste in bo imela svoj uvoz na jugovzhodni strani, kjer bo uvoz v garažo. V primeru potrebe zagotavljanja večjega števila parkirnih mest je možno zgraditi podzemno garažo v sklopu funkcionalnega zemljišča tudi izven predvidenih maksimalnih nadzemnih gabaritov stavbe.

#### **UREDITEV OKOLICE**

Ob objektu na predvidenem območju obdelave, se bodo po potrebi uredile tudi parkovne površine za druženje in igrišče, ostale površine se ozelenijo in zasadijo z avtohtonim okrasnim grmičevjem ter drevjem.

#### **PARCELACIJA**

Sprememba parcelacije se lahko po potrebi izvede v postopku izdelave projektne dokumentacije ali kasneje.

### **4. FUKCIONALNA ZASNOVA NOVE BIVALNE ENOTE**

V kleti so predvideni prostori: garaža, toplotna postaja / tehnični prostor, prostor za invalidske vozičke, pripomočke in shrambo.

V pritličju: dve enoposteljni sobi s kopalnico, dve dvoposteljni sobi s kopalnico, prostor za nadzor, čajna kuhinja s shrambo in jedilnico ter dnevni prostor, sanitarije; vse prostore povezuje hodnikom s predprostorom.

V nadstropju so predvideni prostori: ena dvoposteljna soba s kopalnico, štiri enoposteljne sobe s kopalnico, kopalnica za oskrbo uporabnikov, prostor za osebje, pogovore in pomirjanje ter pralnica s prostorom za čistila, vsi prostori so povezani s hodnikom in predprostorom.

Notranje stopnišče in dvigalo povezujeta vse etaže.

Na strehi stavbe je predviden izhod na teraso in pohodna ozelenjena terasa (strešni vrt) kot dodatna uporabna površina namenjena varovancem.

Notranjost - funkcionalna zasnova objekta, se lahko v primeru potrebe uredi tudi drugače.

### **5. GOSPODARSKA JAVNA STRUKTURA IN VARSTVO VODA**

#### **ELEKTRIKA**

Gre za dozidavo obstoječega objekta, ki je že priključen na električno energijo. Dozidava bo napajana preko obstoječega priključno – merilnega mesta. V projektni dokumentaciji DGD je potrebno vrisati obstoječe in predvidene elektroenergetske vode in naprave.

Vso predvideno elektroenergetsko infrastrukturo je potrebno ustrezno projektno obdelati skladno z veljavnimi tehničnimi predpisi in standardi ter veljavnimi tipizacijami distribucijskega podjetja in sicer v PZI dokumentaciji.

#### **TOPLOVOD – DALJINSKO OGREVANJE**

Objekt bo priključen na sekundarni distribucijski sistem toplovoda z namero ogrevanja prostorov in pripravo sanitarne tople vode.

Priključitev je potrebno obdelati v projektni dokumentaciji skladno z veljavnimi tehničnimi predpisi in standardi ter veljavnimi tipizacijami upravljalca ter Sistemskimi obratovalnimi navodili za distribucijski sistem toplote za geografsko območje MO Velenje in Občine Šoštanj.

Na sistem daljinskega ogrevanja se ne sme saditi drevja, grmičevja, okrasnih cvetličnih nasadov, postavljati opornih zidov ali ograj, kar bi oviralo vzdrževanje, oziroma popraviljanje sistema daljinskega ogrevanja v primeru okvare.

#### **VODOVOD**

Obstoječi objekt je že priključen na vodovod. Vse predvidene posege na vodovodu je potrebno ustrezno projektno obdelati skladno z veljavnimi tehničnimi predpisi in standardi ter veljavnimi tipizacijami upravljalca.

#### KANALIZACIJA

Pri izdelavi projektne dokumentacije, gradnji in priključitvi je potrebno upoštevati ločen sistem odvajanja komunalne in padavinske vode, skladno z vso ustrezno veljavno zakonodajo, tehničnimi predpisi in standardi.

#### KOMUNALNE ODPADNE VODE

Predviden je ločen sistem odvajanja komunalne odpadne vode in padavinske vode. Kanalske priključke in predvidene prikljope na javno kanalizacijsko infrastrukturo je potrebno ustrezno obdelati v projektni dokumentaciji skladno z veljavnimi tehničnimi predpisi in standardi ter veljavnimi tipizacijami upravljalca.

Odpadne vode iz prostorov pod nivojem terena morajo biti speljane v javno kanalizacijo preko črpališča.

Predvidene projektne rešitve morajo zagotavljati varnost v primeru povratnega poplavljanja kanalizacije.

#### PADAVINSKE VODE

Čiste padavinske vode je odvajati skozi peskolove in ustrezno grajen zadrževalnik na interno meteorno kanalizacijo, ki bo speljana v javno meteorno kanalizacijo.

Umazane padavinske vode iz urejenih zunanjih površin (parkirnih) se preko lovilca olj prikljopi na interno meteorno kanalizacijo.

#### VARSTVO VODA

Lokacija objekta ni poplavno ogrožena in ni na območju varstvenih pasov virov pitne vode

Vse odpadne vode (komunalne, padavinske) načrtovanega objekta je predvideno priključiti na javno kanalizacijo mesta Velenja.

Padavinske odpadne vode bodo priključene na javno kanalizacijo.

### 6. DOPUSTNA ODPSTOPANJA IN ODMIKI OD PARCELNIH MEJ

Dopustna odstopanja delov stavbe so +/- 1,5 m od predvidenih maksimalnih tlorisnih gabaritov. Dopustna odstopanja od predvidenih maksimalnih višinskih gabaritov so +/- 2 m. Povišanje višinskih gabaritov izven predvidenih maksimalnih višinskih gabaritov je možno za namen ureditve izhoda na teraso in postavitev različne strojne opreme.

Predvideni odmiki novogradnje od parcelnih mej so razvidni iz grafične priloge.

Prav tako je dopustno izven maksimalnih tlorisnih gabaritov namestiti sekundarne dele objekta, kot so: zunanja stopnišča, vhodne, uvozne rampe, nadstreški, zimski vrtovi, balkoni....

### 7. POSTAVITEV SPREMLJEVALNIH OBJEKTOV ZNOTRAJ OBMOČJA OBDELAVE

Znotraj predmetnega območja obdelave je dopustna postavitev spremljajočih objektov namenjenih delovanju centra: enostavnih in nezahtevnih objektov, kot so lope, nadstreški, pergole, paviljoni, priročna skladišča, kolesarnice..., ter manj zahtevnih objektov v smislu garaž, priročnih skladišč in kolesarnic.


## B) GRAFIČNI DEL



1. Prikaz območja obdelave z obstoječim parcelnim stanjem M 1:1000  
(povzeto po PISO –Prostorski informacijski sistem – [www. geoprostor.net](http://www.geoprostor.net), 12.12.2018)

## 2. UREDITVENA SITUACIJA

M 1:500

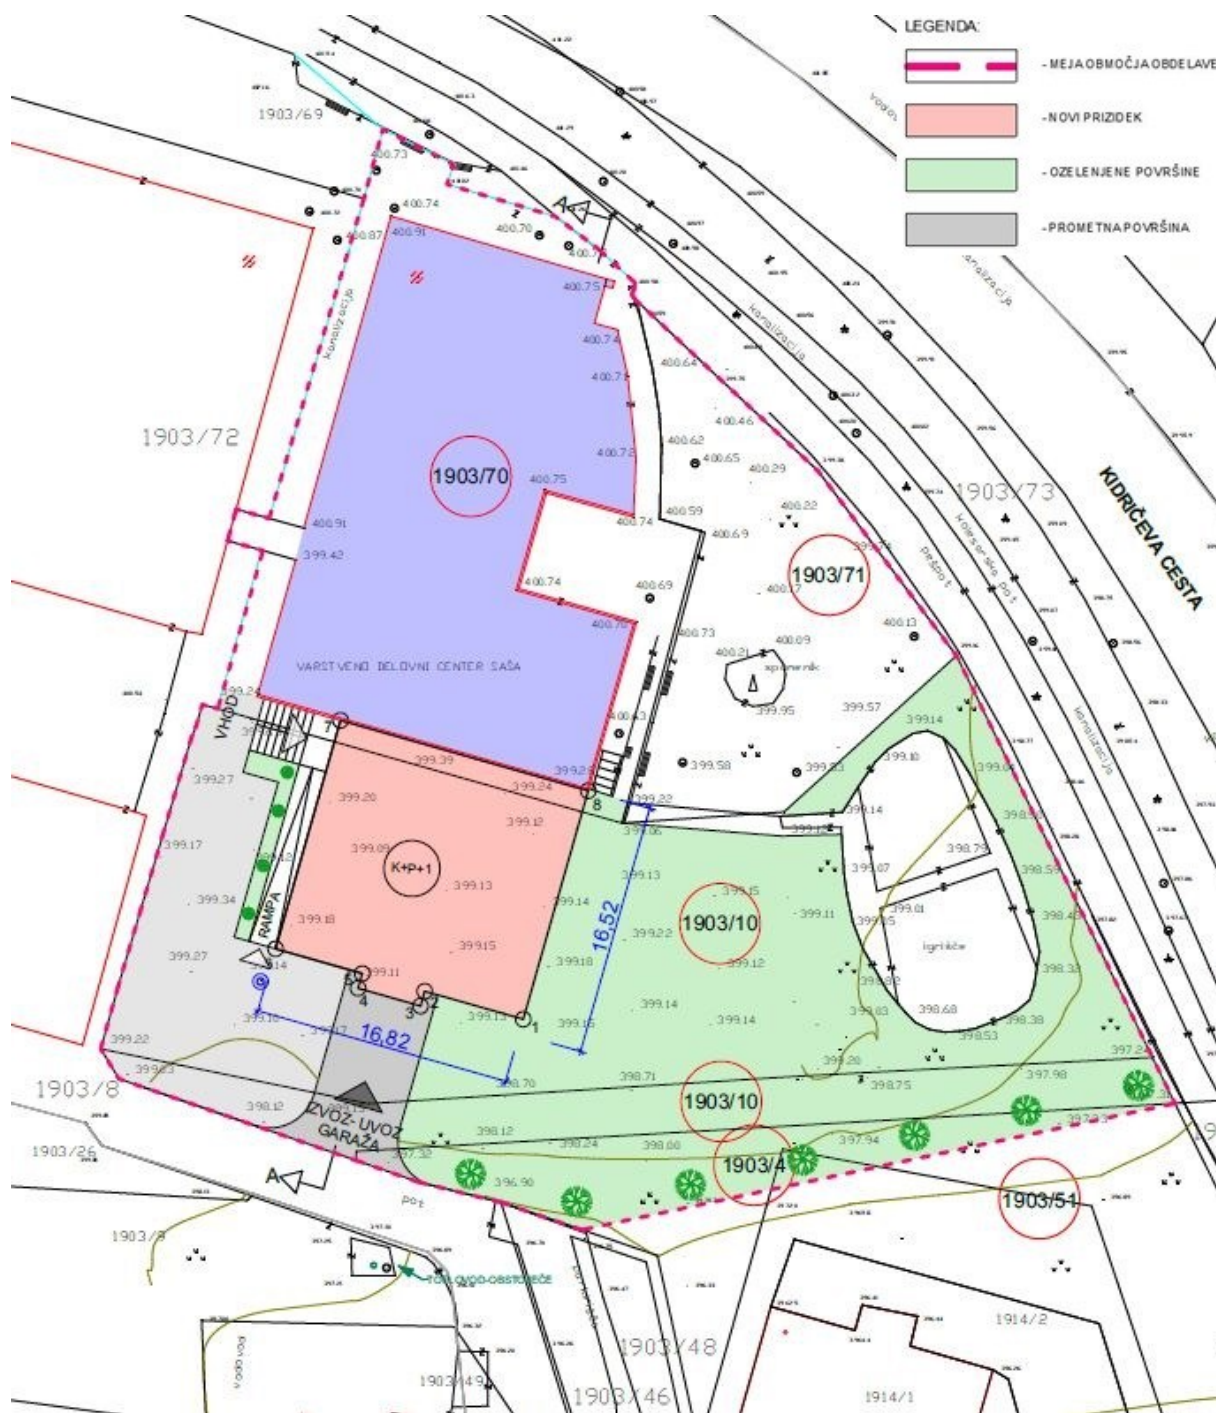

## C) PRILOGE

### 1.) SEZNAM NOSILCEV UREJANJA PROSTORA

Pristojni nosilci urejanja prostora in datumi so razvidni v spodnji tabeli.

#### PREGLEDNA TABELA

POSEBNE STROKOVNE PODLAGE - ZA SPREMEMBE IN DOPOLNITVE OBČINSKEGA ODLOKA O UREDITVENEM NAČRTU ZA CENTRALNE PREDELE MESTA VELENJE (ODLOK JE OBJAVLJEN V URADNIH VESTNIKI MO VELENJE ŠT. : 7/93, 4/94, 11/94, 4/97, 4/99, 9/99, 2/01, 21/04, 26/06, 33/06, 8/08, 8/09, 14/09, 12/10, 13/11, 15/11, 6/12, 17/12, 20/12, 22/16 in 26/17) ZA OBMOČJE UREJANJA C4/1 – OBMOČJE VDC

Nosilci urejanja prostora, ki dajo smernice in mnenja na spremembe in dopolnitve UN so:

| ŠT.: | SEZNAM NASLOVNIKOV:   | PREJETA VLOGA ZA IZDAJO SMERNIC:          | IZDANE SMERNICE: (datum in številka dokumenta)                                             | PREJETA VLOGA ZA IZDAJO MNENJA: | IZDANA MNENJA: (datum in št. dokumenta) |
|------|---|-------------------------------------------|--------------------------------------------------------------------------------------------|---------------------------------|-----------------------------------------|
| 1.   | <b>Komunalno podjetje Velenje d.o.o., Koroška cesta 37/b, 3320 Velenje</b> (za področje – vodovod, kanalizacija, toplovod)   | 27. 2. 2019                               | Izdelava smernic ni potrebna, izdano je bilo mnenje.                                       | /                               | 1. 3. 219 (105807/III/19-BZ – 11837)    |
| 2    | <b>Elektro Celje d.o.o., Vrunčeva 2a, 3000 Celje</b> (za področje oskrbe z električno energijo)   | 27. 2. 2019 in dodatni podatki 1. 3. 2019 | 4. 3. 2019 (Smernice št. 2536)<br><b>Podane smernice se smatrajo kot pozitivno mnenje.</b> | /                               | /                                       |
| 3    | <b>Ministrstvo za kulturo, Direktorat za kulturno dediščino, Maistrova ulica 10, Ljubljana</b> (za področje varstva kulturne dediščine)                                                                                                | 27. 2. 2019 in dodatni podatki 4. 3. 2019 |                                                                                            |                                 |                                         |
| 4    | <b>Zavod za varstvo kulturne dediščine Slovenije, Območna enota Celje, Glavni trg 1, 3000 Celje</b> (za področje varstva kulturne dediščine; v vednost - zaradi predhodne seznaitve s predvidenimi spremembami in dopolnitvami Odloka) | 27. 2. 2019 in dodatni podatki 4. 3. 2019 | (v vednost)                                                                                |                                 |                                         |
| 5    | <b>Mestna občina Velenje, Urad za gospodarske dejavnosti, Titov trg 1, 3320 Velenje</b> (za področje upravljanje lokalnih cest)   | 27. 2. 2019                               | 6. 3. 2019 (344-07-0245/2018-620)                                                          |                                 |                                         |

## 2.) SEZNAM STROKOVNIH PODLOG

- Mestna občina Velenje, Urad za gospodarske dejavnosti, Titov trg 1, 3320 Velenje (za področje upravljanje lokalnih cest) – Mnenje k projektnim rešitvam za poseg v območju prometne površine in njenega varovalnega pasu, št. 344-07-0245/2018, datum 28. 11. 2018.



MESTNA OBČINA VELENJE

telefon: 03-8961-600 / [info@velenje.si](mailto:info@velenje.si) / [www.velenje.si](http://www.velenje.si) / ID za DDV: SI-49082884 / podračun EZR MOV pri Banki Slovenije št. SI56013330100018411

03. 12. 2018  
841

MESTNA OBČINA VELENJE  
Titov trg 1  
SI-3320 Velenje

Občinska uprava Mestne občine Velenje izdaja na podlagi vloge podjetja ŽIHER Projekt d.o.o., Opekarniška 17a, 2270 Ormož, z dne 14. 11. 2018, v imenu investitorja Mestne občine Velenje, Titov trg 1, 3320 Velenje in RS, Gregorčičeva 20, 1000 Ljubljana, v skladu s 27. in 97. členom Zakona o cestah (Ur. l. RS, št. 109/10, 48/12, 36/14, 46/15 in 10/18), 31. členom Gradbenega zakona (Ur. l. RS, št. 61/17 in 72/17-popr.), 1. in 2. odstavkom 209. člena Zakona o splošnem upravnem postopku (Ur. l. RS, št. 24/06 - uradno prečiščeno besedilo, 105/06 - ZUS-1, 126/07, 65/08, 8/10 in 82/13) in 24., 25. ter 27. členom Odloka o občinskih cestah (Uradni vestnik Mestne občine Velenje, št. 17/12) naslednje

## MNENJE

k projektnim rešitvam za poseg v območju prometne površine in njenega varovalnega pasu, po projektu IZP št. 27-DGD/2018, oktober 2018 »BIVALNA ENOTA VDC SAŠA, ENOTA VELENJE - PRIZIDAVA«, ki ga je izdelalo podjetje ŽIHER projekt d.o.o., Opekarniška 17a, 2270 Ormož

### Mnenje je izdano pod naslednjimi pogoji:

1. Pri izvajanju omenjenih del je potrebno upoštevati naslednjo zakonodajo: Zakon o cestah (ZCes-1) (Ur. l. RS, št. 109/10, 48/12, 36/14, 46/15 in 10/18), Gradbeni zakon (Ur. l. RS, št. 61/17 in 72/17-popr.), Zakon o pravilih cestnega prometa (ZPrCP) (Ur. l. RS, št. 109/10, 57/12, 63/13, 82/13-UPB2, 68/16, 54/17), Zakon o varnosti in zdravju pri delu (Ur. l. RS, št. 43/11), Pravilnik o projektiranju cest (Ur. l. RS, št. 91/05, 26/06 in 109/10-ZCes-1), Pravilnik o prometni signalizaciji in prometni opremi na cestah (Ur. l. RS, št. 99/15, 46/17 in 59/18), Pravilnik o zaporah na cestah (Ur. l. RS, št. 4/16), in Tehnične smernice za ceste (TSC).
2. Zaradi oviranja prometa na cesti vsled izvajanja del si mora izvajalec del v smislu 97. člena Zakona o cestah pridobiti soglasje za delno ali popolno zaporo ceste na podlagi vloge in elaborata začasne prometne ureditve za čas izvajanja del. Promet na cesti je dolžan odgovorni izvajalec del v času izvedbe zavarovati z ustrezno cestno - prometno signalizacijo v smislu določil Pravilnika o prometni signalizaciji in prometni opremi na cestah in Pravilnika o zaporah na cestah. Postavi in vzdržuje jo lahko samo izvajalec rednega vzdrževanja za ceste PUP d.d., Koroška cesta 40 a, 3320 Velenje na stroške izvajalca del.
3. Za varnost prometa na občinski cesti in zavarovanje delovišča in okolice in gradnji je potrebno upoštevati določila Zakona o pravilih cestnega prometa in Zakona o varnosti in zdravju pri delu.
4. Izvajalec je odgovoren za tehnično pravilno in točno izvedbo vseh del in za vso škodo, ki bi nastala na območju prometne površine oz. varovalnem pasu ali bi bila povzročena uporabnikom prometne površine zaradi izvajanja del.
5. Padavinske in druge odpadne vode s parcele, zunanje ureditve objekta, z objekta ter priključka ne smejo biti speljane v naprave za odvodnjavanje cestnega telesa. Pri načrtovanju odvodnjavanja padavinskih voda z območja predvidenega gradbenega objekta je potrebno upoštevati določila iz Odloka o odvajanju in čiščenju komunalne in padavinske odpadne vode za območje Mestne občine Velenje (Ur. Vestnik MO Velenje, št. 15/2013).

Za izdajo mnenja se upravne takse ne zaračunava.

Pripravila:  
Marina KRMPOTIČ, dipl. inž. grad.

Anton BRODNIK, dipl. inž. zaščite pri delu, mag.  
vodja Urada za komunalne dejavnosti



V postopku odločil:  
mag. Iztok MORI,  
direktor občinske uprave

Številka: 344-07-0245/2018  
Datum: 28. 11. 2018

### Dostavljeno:

1. ŽIHER projekt d.o.o., Opekarniška 17a, 2270 Ormož – s povratnico
2. Spis

### 3.) SKLEPI IN ODLOKI

- Mestna občina Velenje – župan – Sklep o začetku priprave sprememb in dopolnitev odloka o Ureditvenem načrtu za centralne predele mesta Velenje, Uradni vestnik Mestne občine Velenje, št. 3/2018.

-----  
-----  
----