



*Priloga h Glasilu Sveta MO Velenje, št. 1*


1. Grafične priloge k 7. točki - Predlog Sklepa o spremembah in dopolnitvah Sklepa o načrtu ravnanja z nepremičnim premoženjem Mestne občine Velenje za leto 2017
2. Grafična priloga k 11. točki - Osnutek Odloka o spremembah in dopolnitvah Odloka o prostorskih ureditvenih pogojih za območje planske celote 05; naselja Kavče, Podkraj(zahodni del), Zabrdno, Podgorje in Tajna (PUP 05)
3. Grafična priloga k 12. točki - Osnutek Odloka o spremembah in dopolnitvah Odloka o zazidalnem načrtu kompleksa ob železniški progi, za območje urejanja M4/2 in del območja urejanja S4/5, v Velenju

**KAZALO:**

1. Grafične priloge k 7. točki - Predlog Sklepa o spremembah in dopolnitvah Sklepa o načrtu ravnanja z nepremičnim premoženjem Mestne občine Velenje za leto 2017 ..... 3
2. Grafične priloge k 11. točki - Osnutek Odloka o spremembah in dopolnitvah Odloka o prostorskih ureditvenih pogojih za območje planske celote 05; naselja Kavče, Podkraj(zahodni del), Zabrd, Podgorje in Tajna (PUP 05) ..... 13
3. Grafične priloge k 12. točki - Osnutek Odloka o spremembah in dopolnitvah Odloka o zazidalnem načrtu kompleksa ob železniški progi, za območje urejanja M4/2 in del območja urejanja S4/5, v Velenju ..... 14





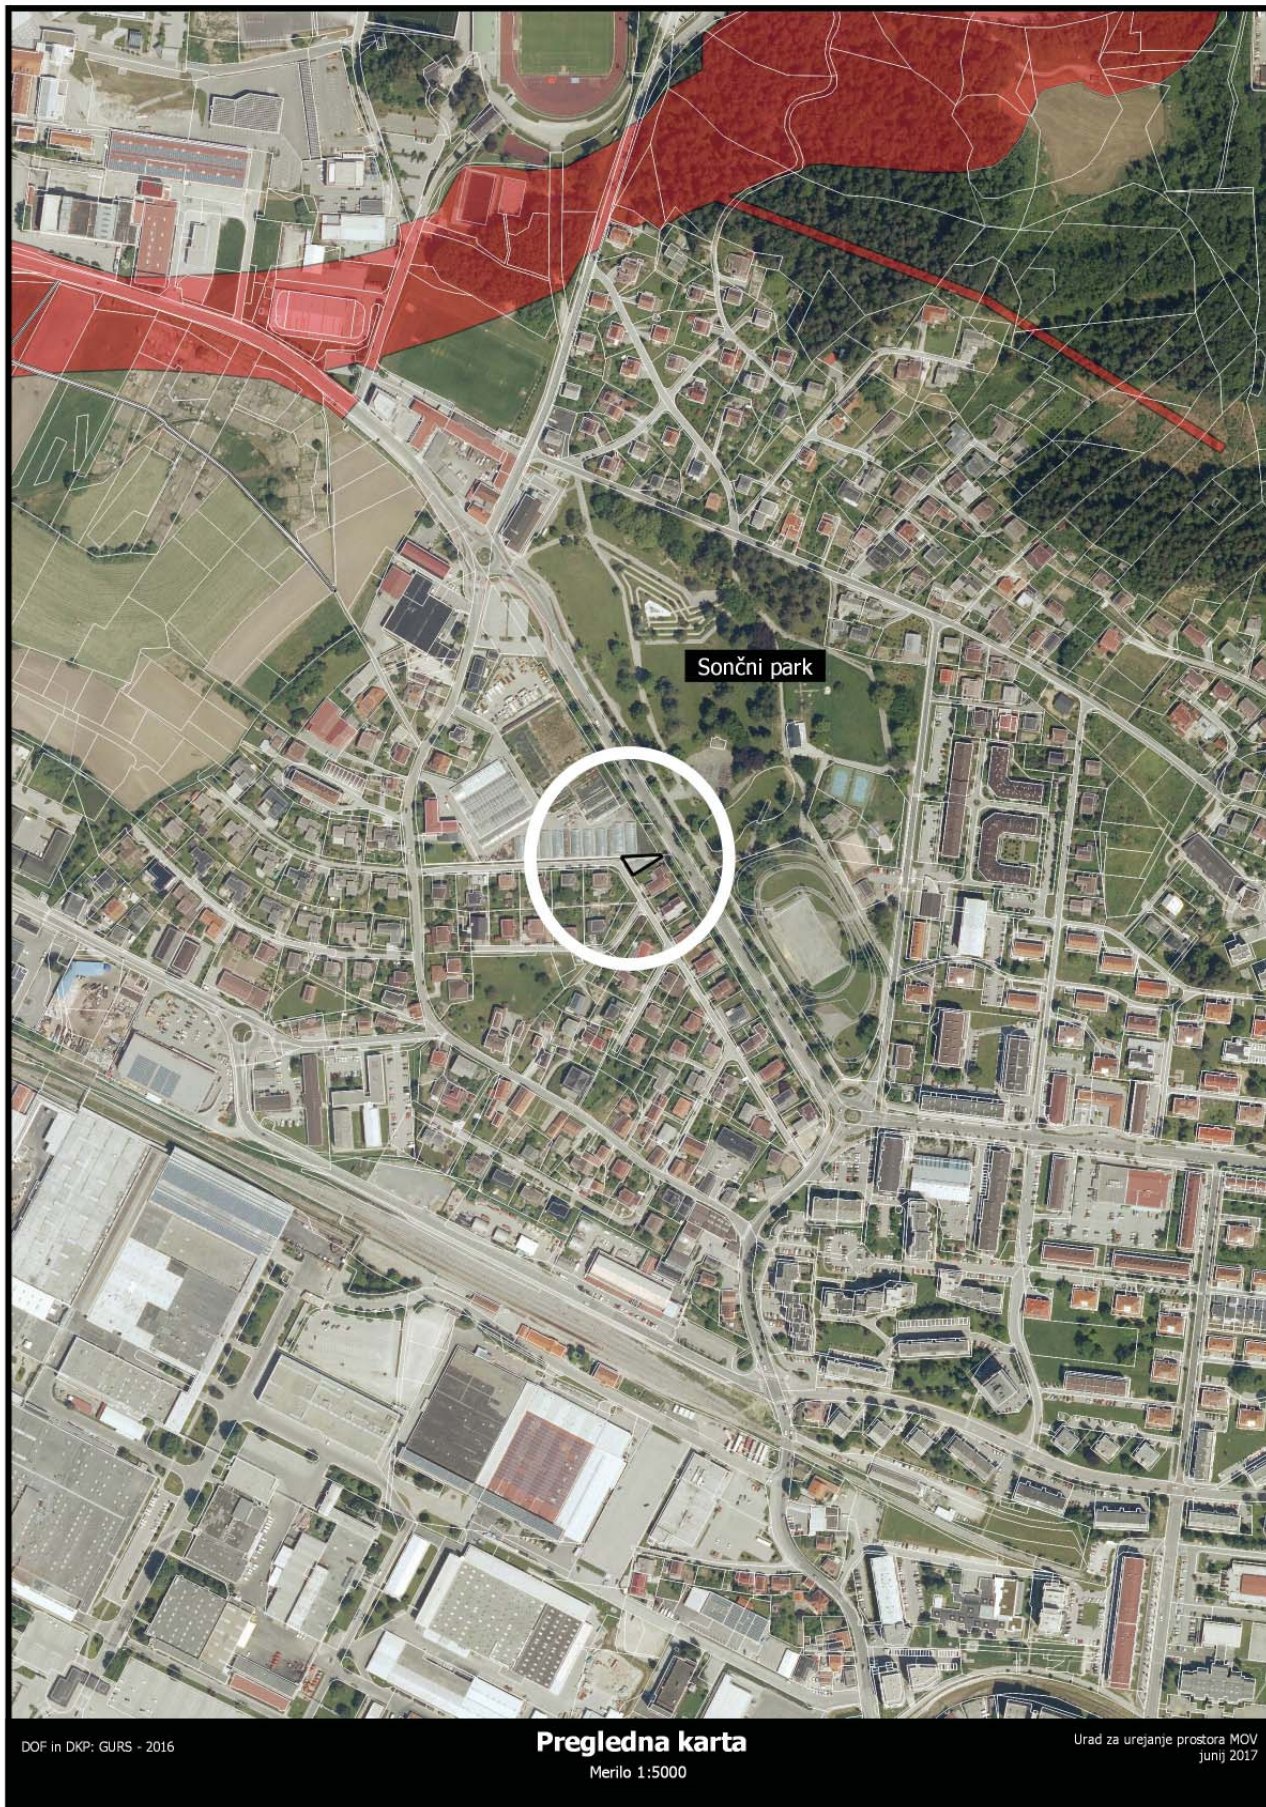

Grafične priloge k 7. točki - Predlog Sklepa o spremembah in dopolnitvah Sklepa o načrtu ravnanja z nepremičnim premoženjem Mestne občine Velenje za leto 2017

*Priloga 1: Načrt razpolaganja z nepremičnim premoženjem občine - Zemljišča; zap. št. 37*








Grafične priloge k 7. točki - Predlog Sklepa o spremembah in dopolnitvah Sklepa o načrtu ravnanja z nepremičnim premoženjem Mestne občine Velenje za leto 2017

**Priloga 1: Načrt razpolaganja z nepremičnim premoženjem občine - Zemljišča; zap. št. 37**





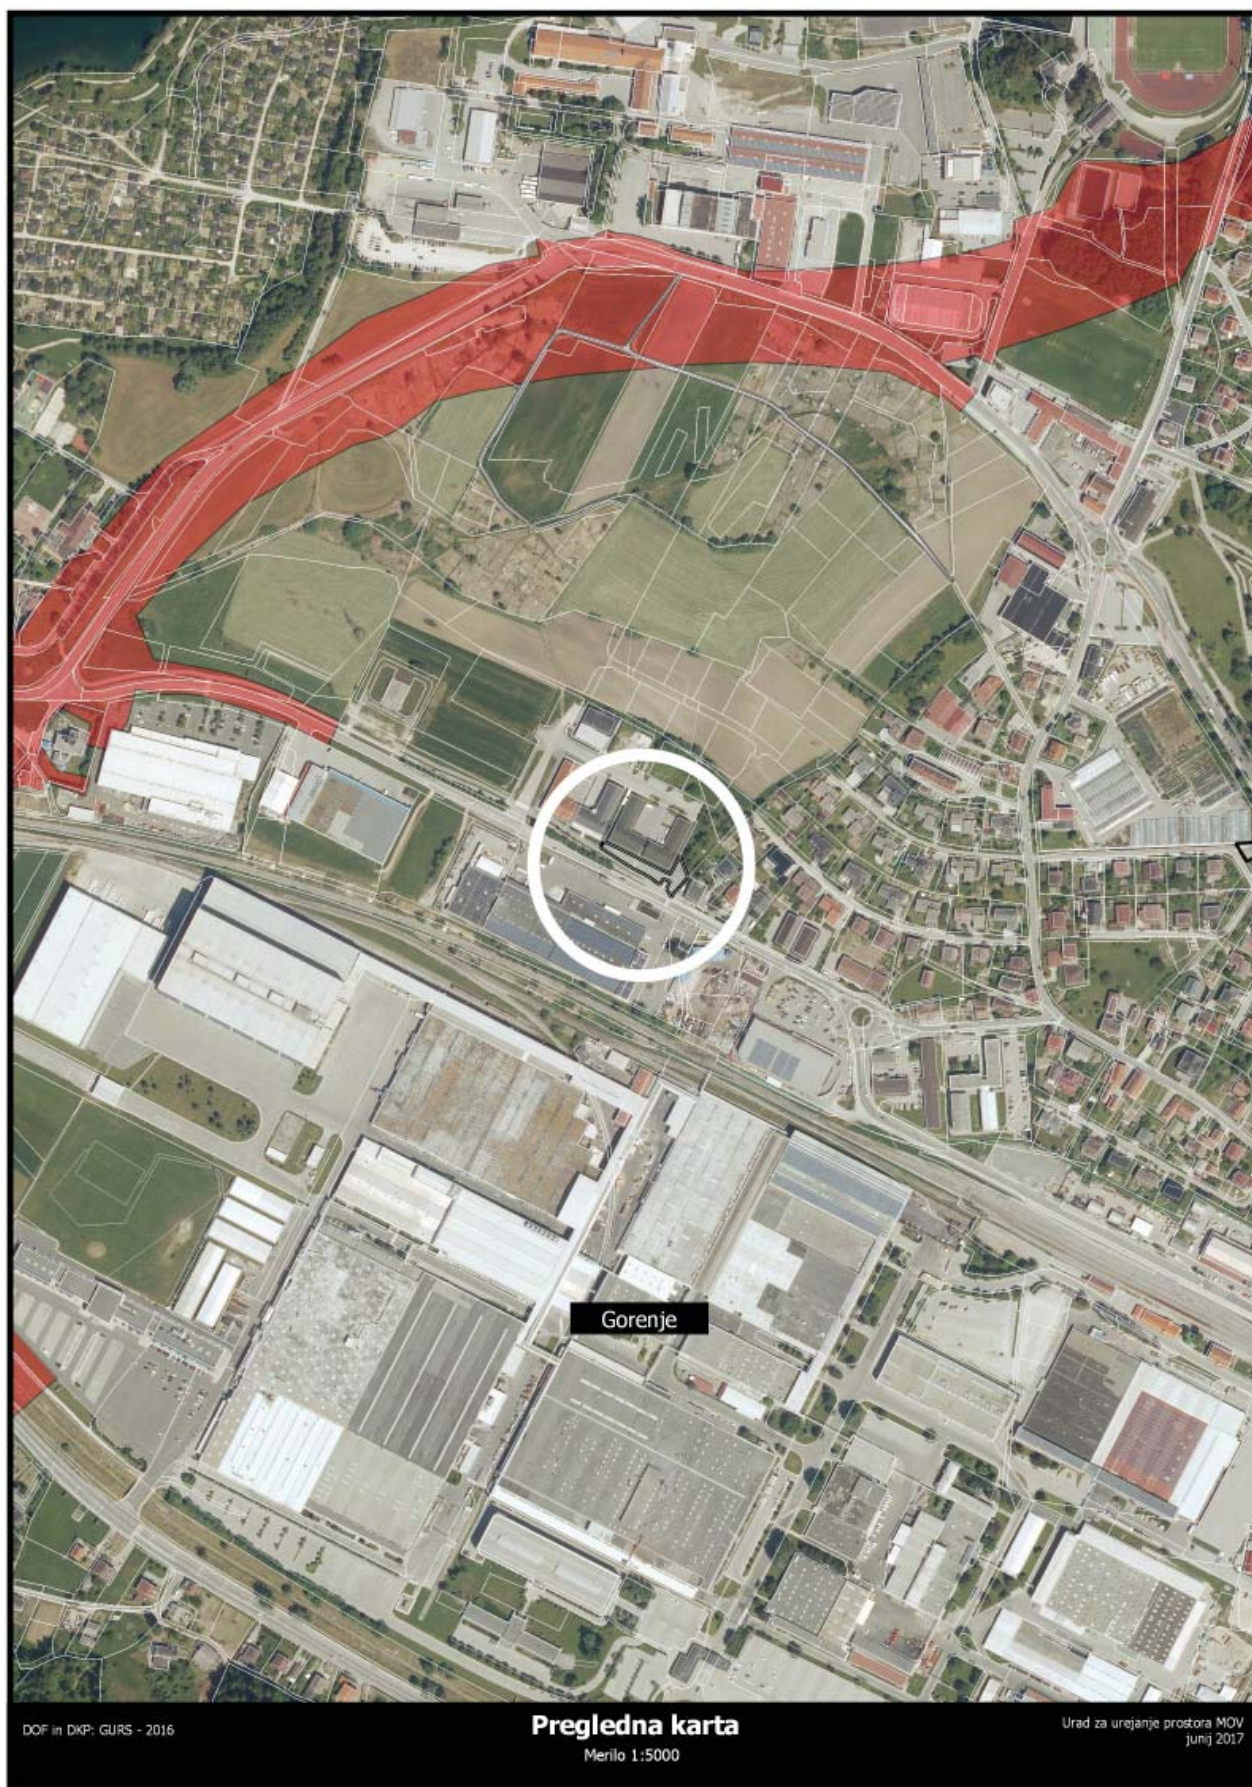

Grafične priloge k 7. točki - Predlog Sklepa o spremembah in dopolnitvah Sklepa o načrtu ravnanja z nepremičnim premoženjem Mestne občine Velenje za leto 2017  
*Priloga 1: Načrt razpolaganja z nepremičnim premoženjem občine - Zemljišča; zap. št. 38*







Grafične priloge k 7. točki - Predlog Sklepa o spremembah in dopolnitvah Sklepa o načrtu ravnanja z nepremičnim premoženjem Mestne občine Velenje za leto 2017  
*Priloga 1: Načrt razpolaganja z nepremičnim premoženjem občine - Zemljišča; zap. št. 38*







Grafične priloge k 7. točki - Predlog Sklepa o spremembah in dopolnitvah Sklepa o načrtu ravnanja z nepremičnim premoženjem Mestne občine Velenje za leto 2017  
**Priloga 1: Načrt razpolaganja z nepremičnim premoženjem občine - Zemljišča; zap. št. 39**







Grafične priloge k 7. točki - Predlog Sklepa o spremembah in dopolnitvah Sklepa o načrtu ravnanja z nepremičnim premoženjem Mestne občine Velenje za leto 2017

*Priloga 1: Načrt razpolaganja z nepremičnim premoženjem občine - Zemljišča; zap. št. 39*





Grafične priloge k 7. točki - Predlog Sklepa o spremembah in dopolnitvah Sklepa o načrtu ravnanja z nepremičnim premoženjem Mestne občine Velenje za leto 2017  
*Priloga 1: Načrt razpolaganja z nepremičnim premoženjem občine - Zemljišča; zap. št. 40*







Grafične priloge k 7. točki - Predlog Sklepa o spremembah in dopolnitvah Sklepa o načrtu ravnanja z nepremičnim premoženjem Mestne občine Velenje za leto 2017

*Priloga 1: Načrt razpolaganja z nepremičnim premoženjem občine - Zemljišča; zap. št. 40*







Grafične priloge k 7. točki - Predlog Sklepa o spremembah in dopolnitvah Sklepa o načrtu ravnanja z nepremičnim premoženjem Mestne občine Velenje za leto 2017  
*Priloga 1: Načrt razpolaganja z nepremičnim premoženjem občine - Zemljišča; zap. št. 41*








Grafične priloge k 7. točki - Predlog Sklepa o spremembah in dopolnitvah Sklepa o načrtu ravnanja z nepremičnim premoženjem Mestne občine Velenje za leto 2017

*Priloga 1: Načrt razpolaganja z nepremičnim premoženjem občine - Zemljišča; zap. št. 41*





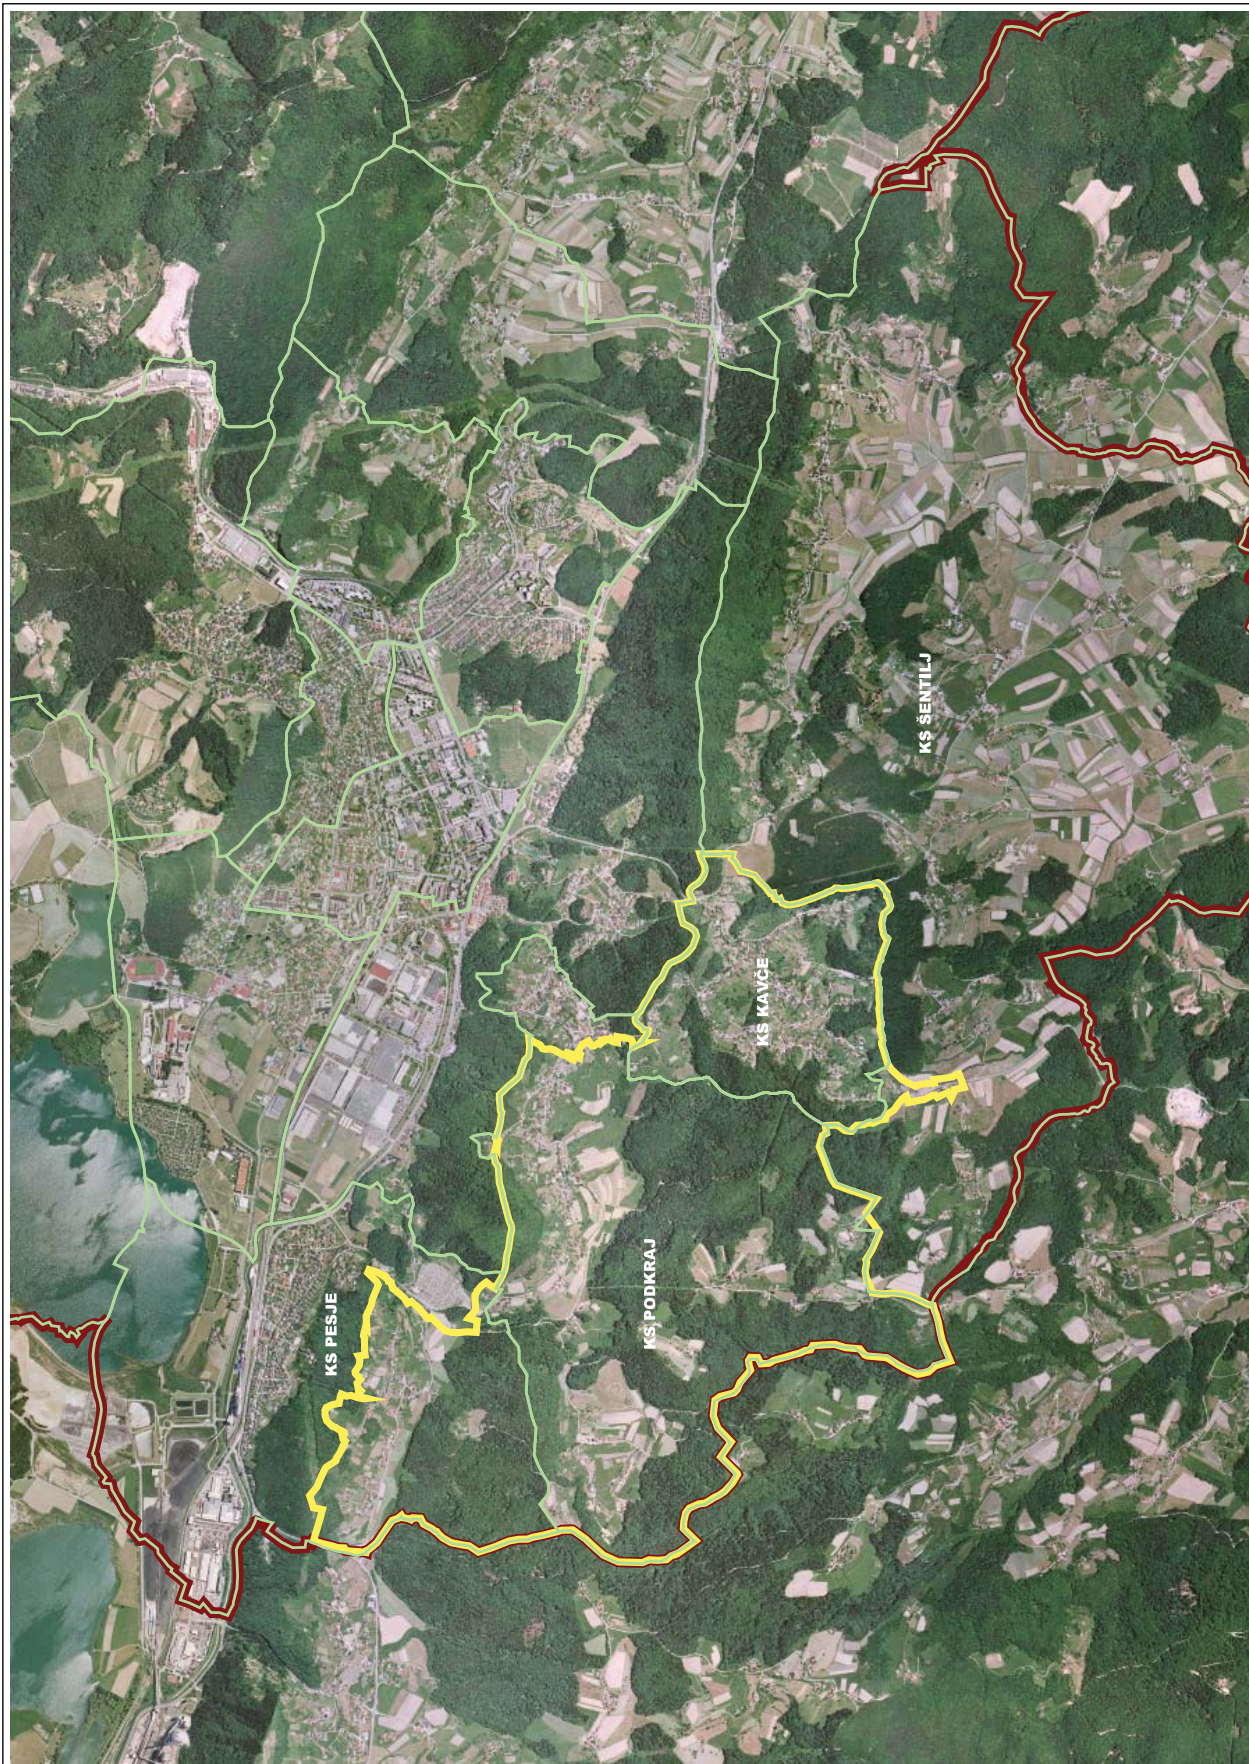


PROSTORSKI UREDITVENI POGOJI ZA OBMOČJE PLANSKE CELOTE 05  
 Naselja Kavče, Podkraj (zahodni del), Zabrdno, Podgorje in Tajna

**Karta 1**

**Prikaz obravnavanega območja**

MERILO 1:10000

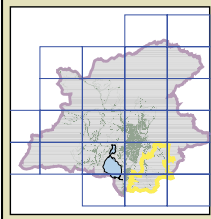

**LEGENDA**

- meja PUP 05
- meja med krajinskimi skupnostmi
- meja katastrskih občin
- meja M. Velenje

© 2017. Priloga k odločbi št. 001/17, 002/17, 003/17, 1000/17

Grafična priloga k 11. točki - Osnutek Odloka o spremembah in dopolnitvah Odloka o prostorskih ureditvenih pogojih za območje planske celote 05; naselja Kavče, Podkraj(zahodni del), Zabrdno, Podgorje in Tajna (PUP 05)









