



PROFIL-1: OS_1
MERILO 1:1000/100

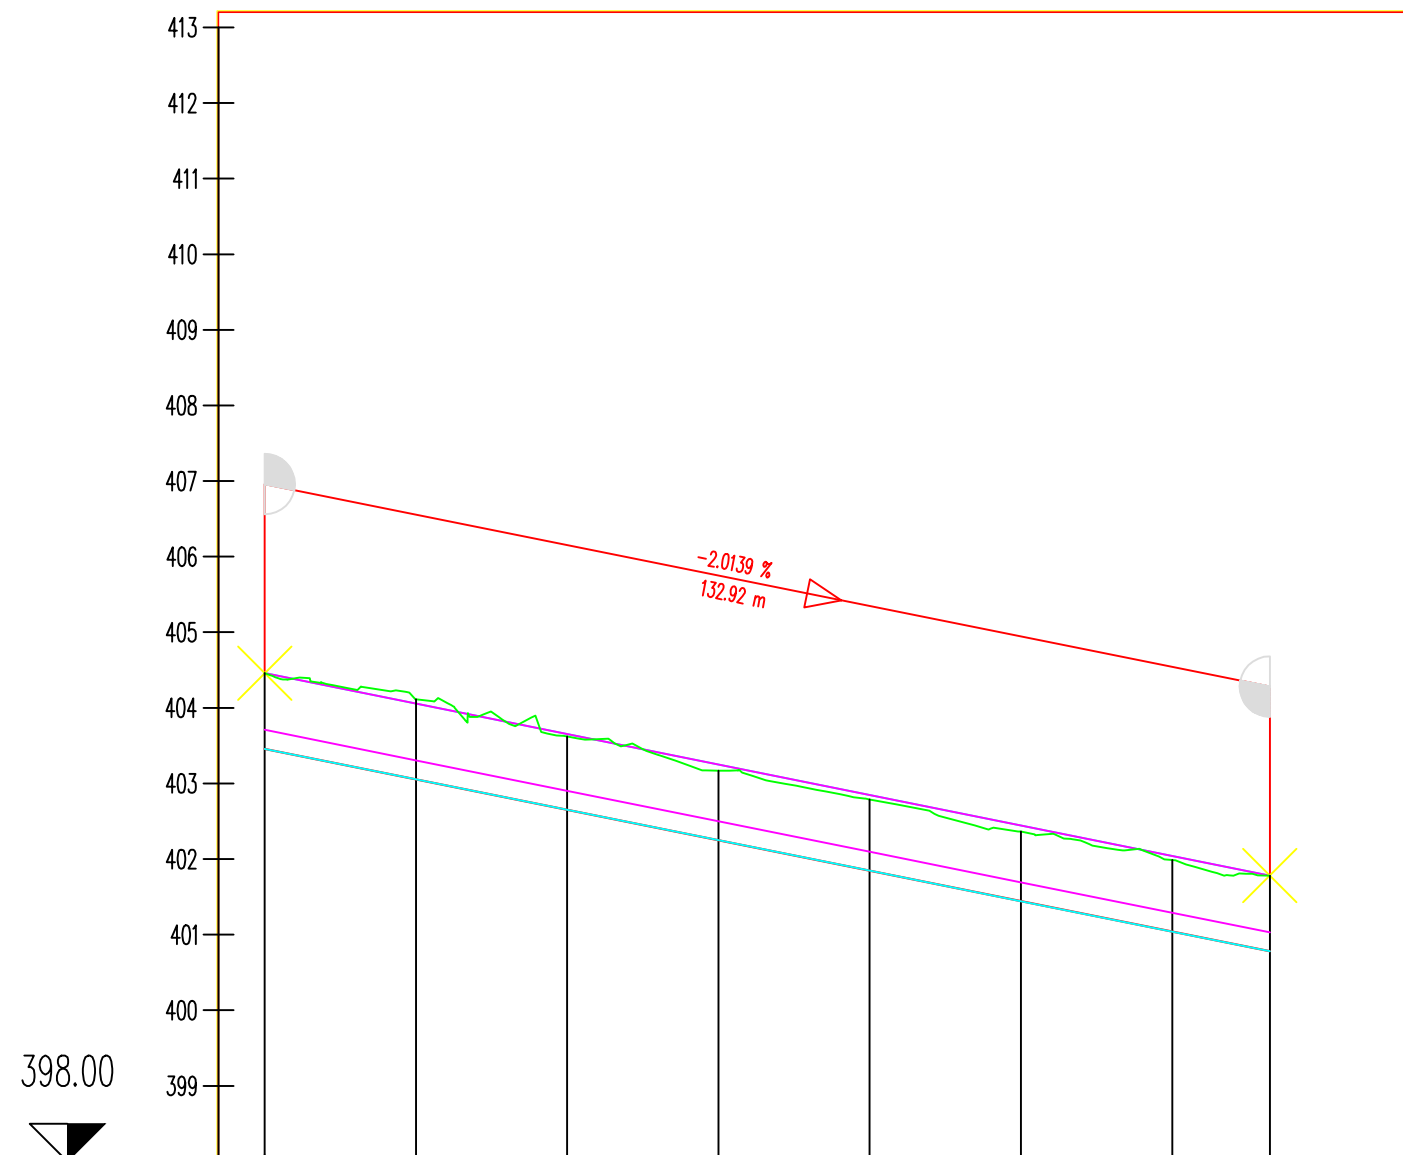

OZNAKE PROFILOV	P1	P2	P3	P4	P5	P6	P7	P8
STACIONAŽE	0+00	20.00	40.00	60.00	80.00	100.00	120.00	140.00
KOTE TERENA	404.460	404.114	403.622	403.173	402.790	402.365	401.989	401.783
KOTE NIVELETE	404.460	404.057	403.654	403.252	402.849	402.446	402.043	401.783
PREME IN KRIVINE								
PREČNI NAGIBI								

Spremembe:		Opis spremembe:		Datum:		Podpis:	
investitor:		naročnik:		Lokacija:			
MESTNA OBČINA VELENJE Titov trg 1 3320 Velenje		MESTNA OBČINA VELENJE Titov trg 1 3320 Velenje		VELENJE			
projektant načrta:		VGP d.o.o. Topolšica 199b 3325 Šoštanj		Cesta: ŠLANDROVA CESTA			
				Objekt: REKONSTRUKCIJA CEST NAD IN POD KIDRIČEVO CESTO V VELENJU			
Ime in priimek:		Identif. štev.:		Vrsta načrta:			
Vesna Andrejc u.d.i.g.		G - 2294		3 Načrt gradbenih konstrukcij			
Vesna Andrejc u.d.i.g.		G - 2294		Vsečina risbe:			
Iztok Černoša u.d.i.g.				VZDOLŽNI PROFIL - ŠLANDROVA CESTA 3 DO 13			
Merilo: 1:1000/100		Številka projekta: 010-49-2011		Vrsta projekta:		Številka načrta:	
Nosilec podatkov:		faza/objekt:		PZI		010-49-2011-0	
Oznaka risbe:		Datum: oktober 2011				Številka lista: 3.5.4.7	