


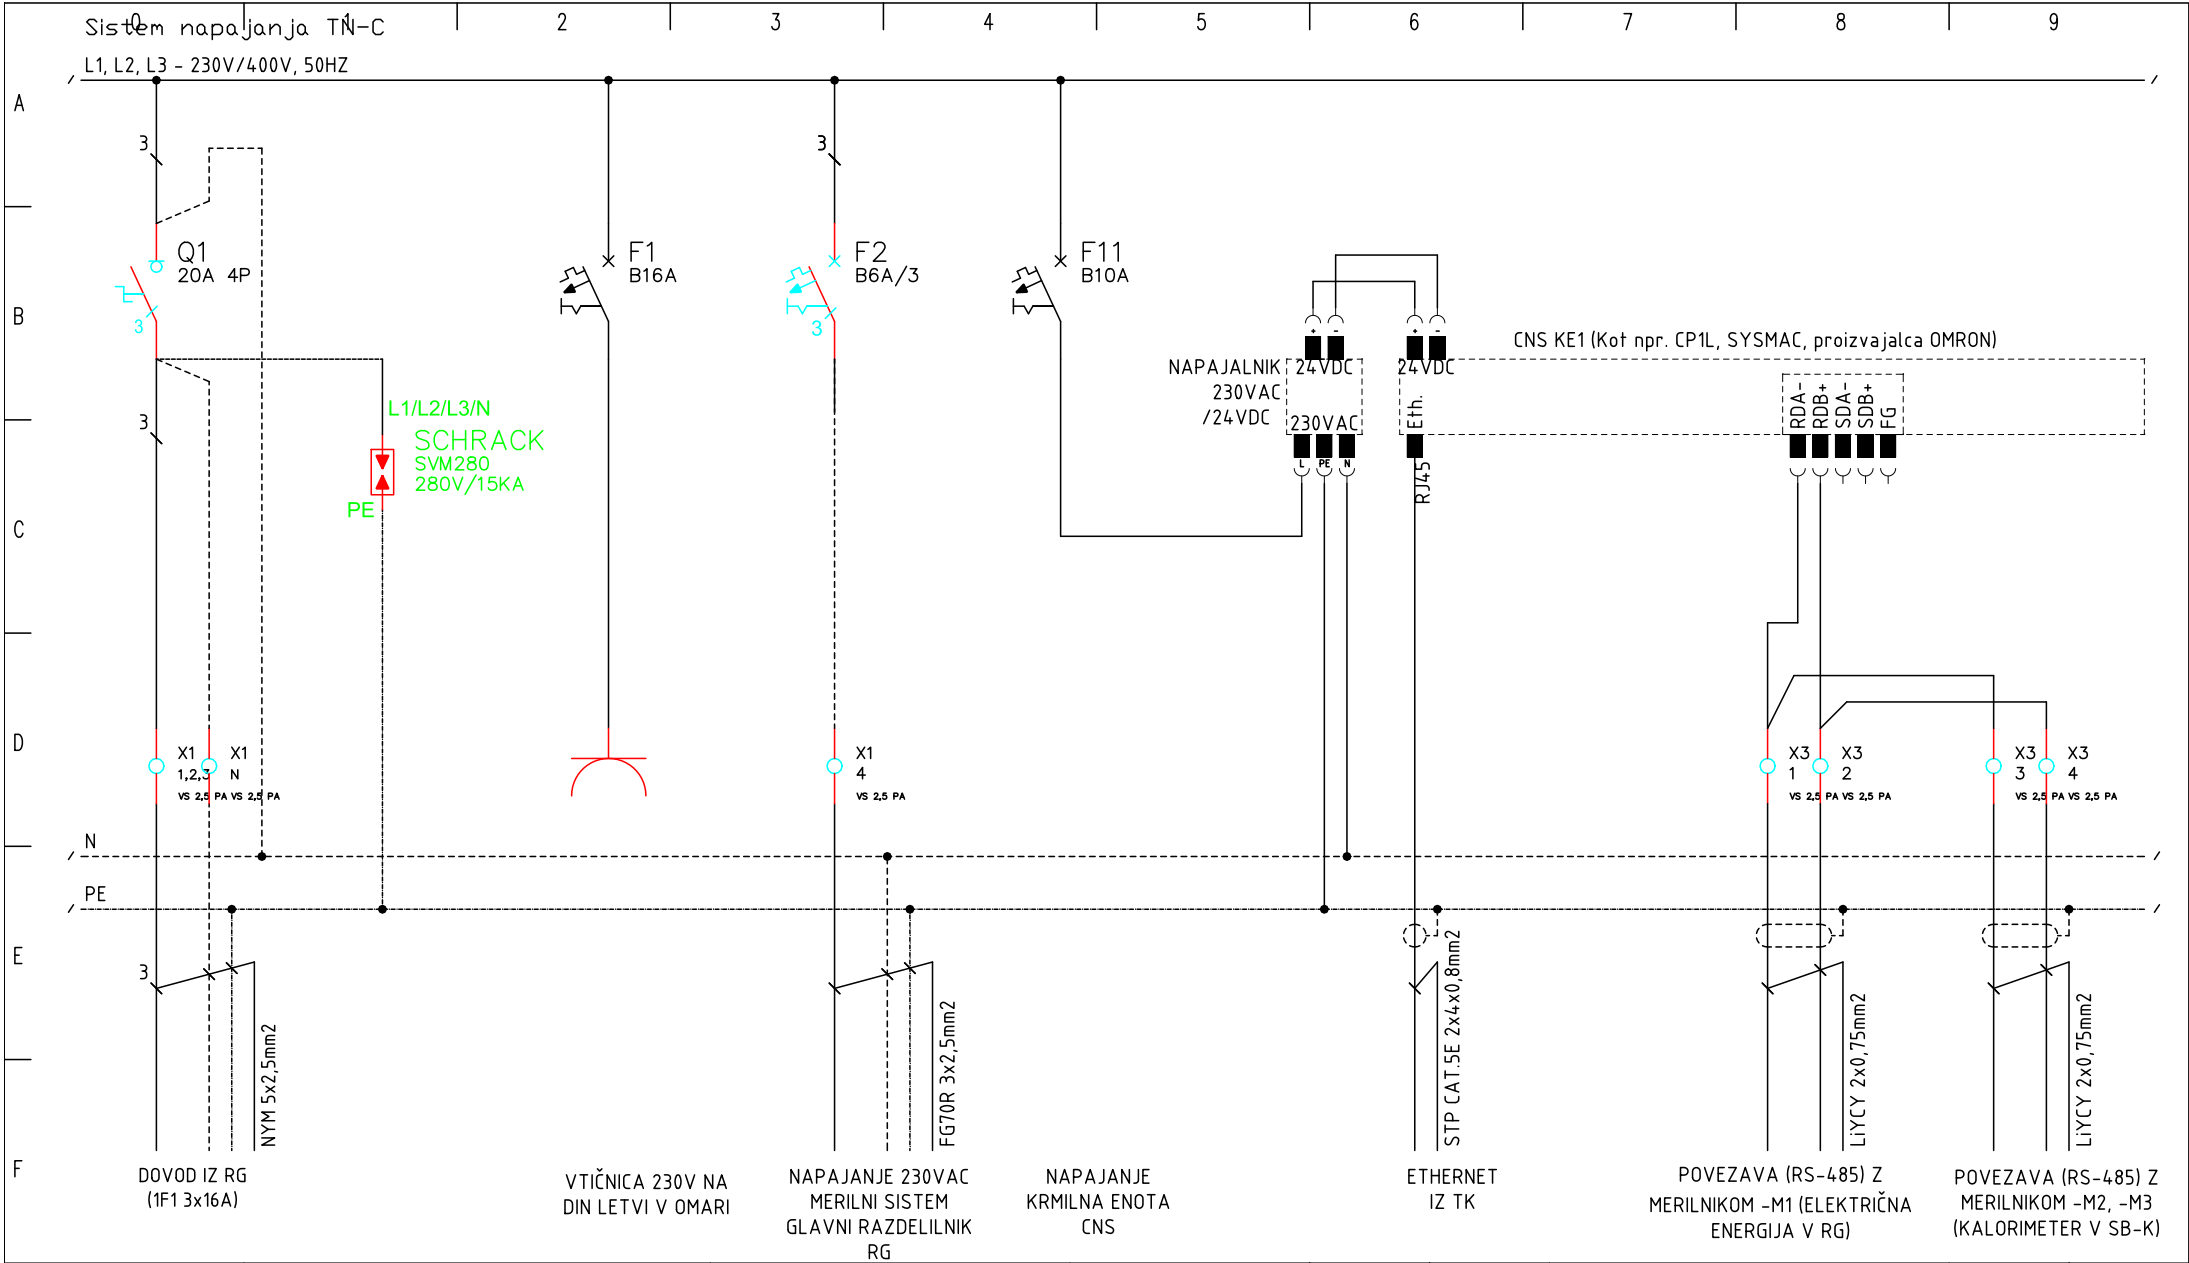

Ime datoteke: Shema razdelilnik R-CNS	Investitor: MESTNA OBČINA VELENJE TITOV TRG 1 3320 VELENJE	Objekt: REVITALIZACIJA STAROTRŠKEGA JEDRA - LJUBLJANSKA ULICA	Odgovorni vodja projekta: Rok ŽEVART, univ. dipl. inž.arh.	Ident. številka: ZAPS 1367	Podpis:	Vrsta projektne dokumentacije: PROJEKT ZA IZVEDBO	Merilo: /
Datum: 03/2018	Investitor: MESTNA OBČINA VELENJE	Objekt: REVITALIZACIJA STAROTRŠKEGA JEDRA - LJUBLJANSKA ULICA	Odgovorni projektant: Jure BOČEK, univ.dipl.inž.el.	Ident. številka: E-1853	Podpis:	Vrsta načrta: NAČRT EL. INŠTALACIJ IN ELEKTRIČNE OPREME Razsvetljava, moč, šibki tok, ozemljitve in strelodod	Številka projekta: 12/2017
 ADESCO Menedžment, Investicije in marketing za energijsko zanesljivost in konkurenčnost, d.o.o. Koroška cesta 37a 3320 Velenje, Slovenija	Naročnik: MESTNA OBČINA VELENJE	Vrsta gradnje: ODSTRANITEV OBJEKTA, NOVOGRADNJA	Projektant: Boško BOŽIČ, elektrotehnik	Ident. številka: /	Podpis:	Vsebina risbe: RAZDELILNIK R-CNS	Številka risbe, list/štov.: E-23, 1/2
							Revizija: /

