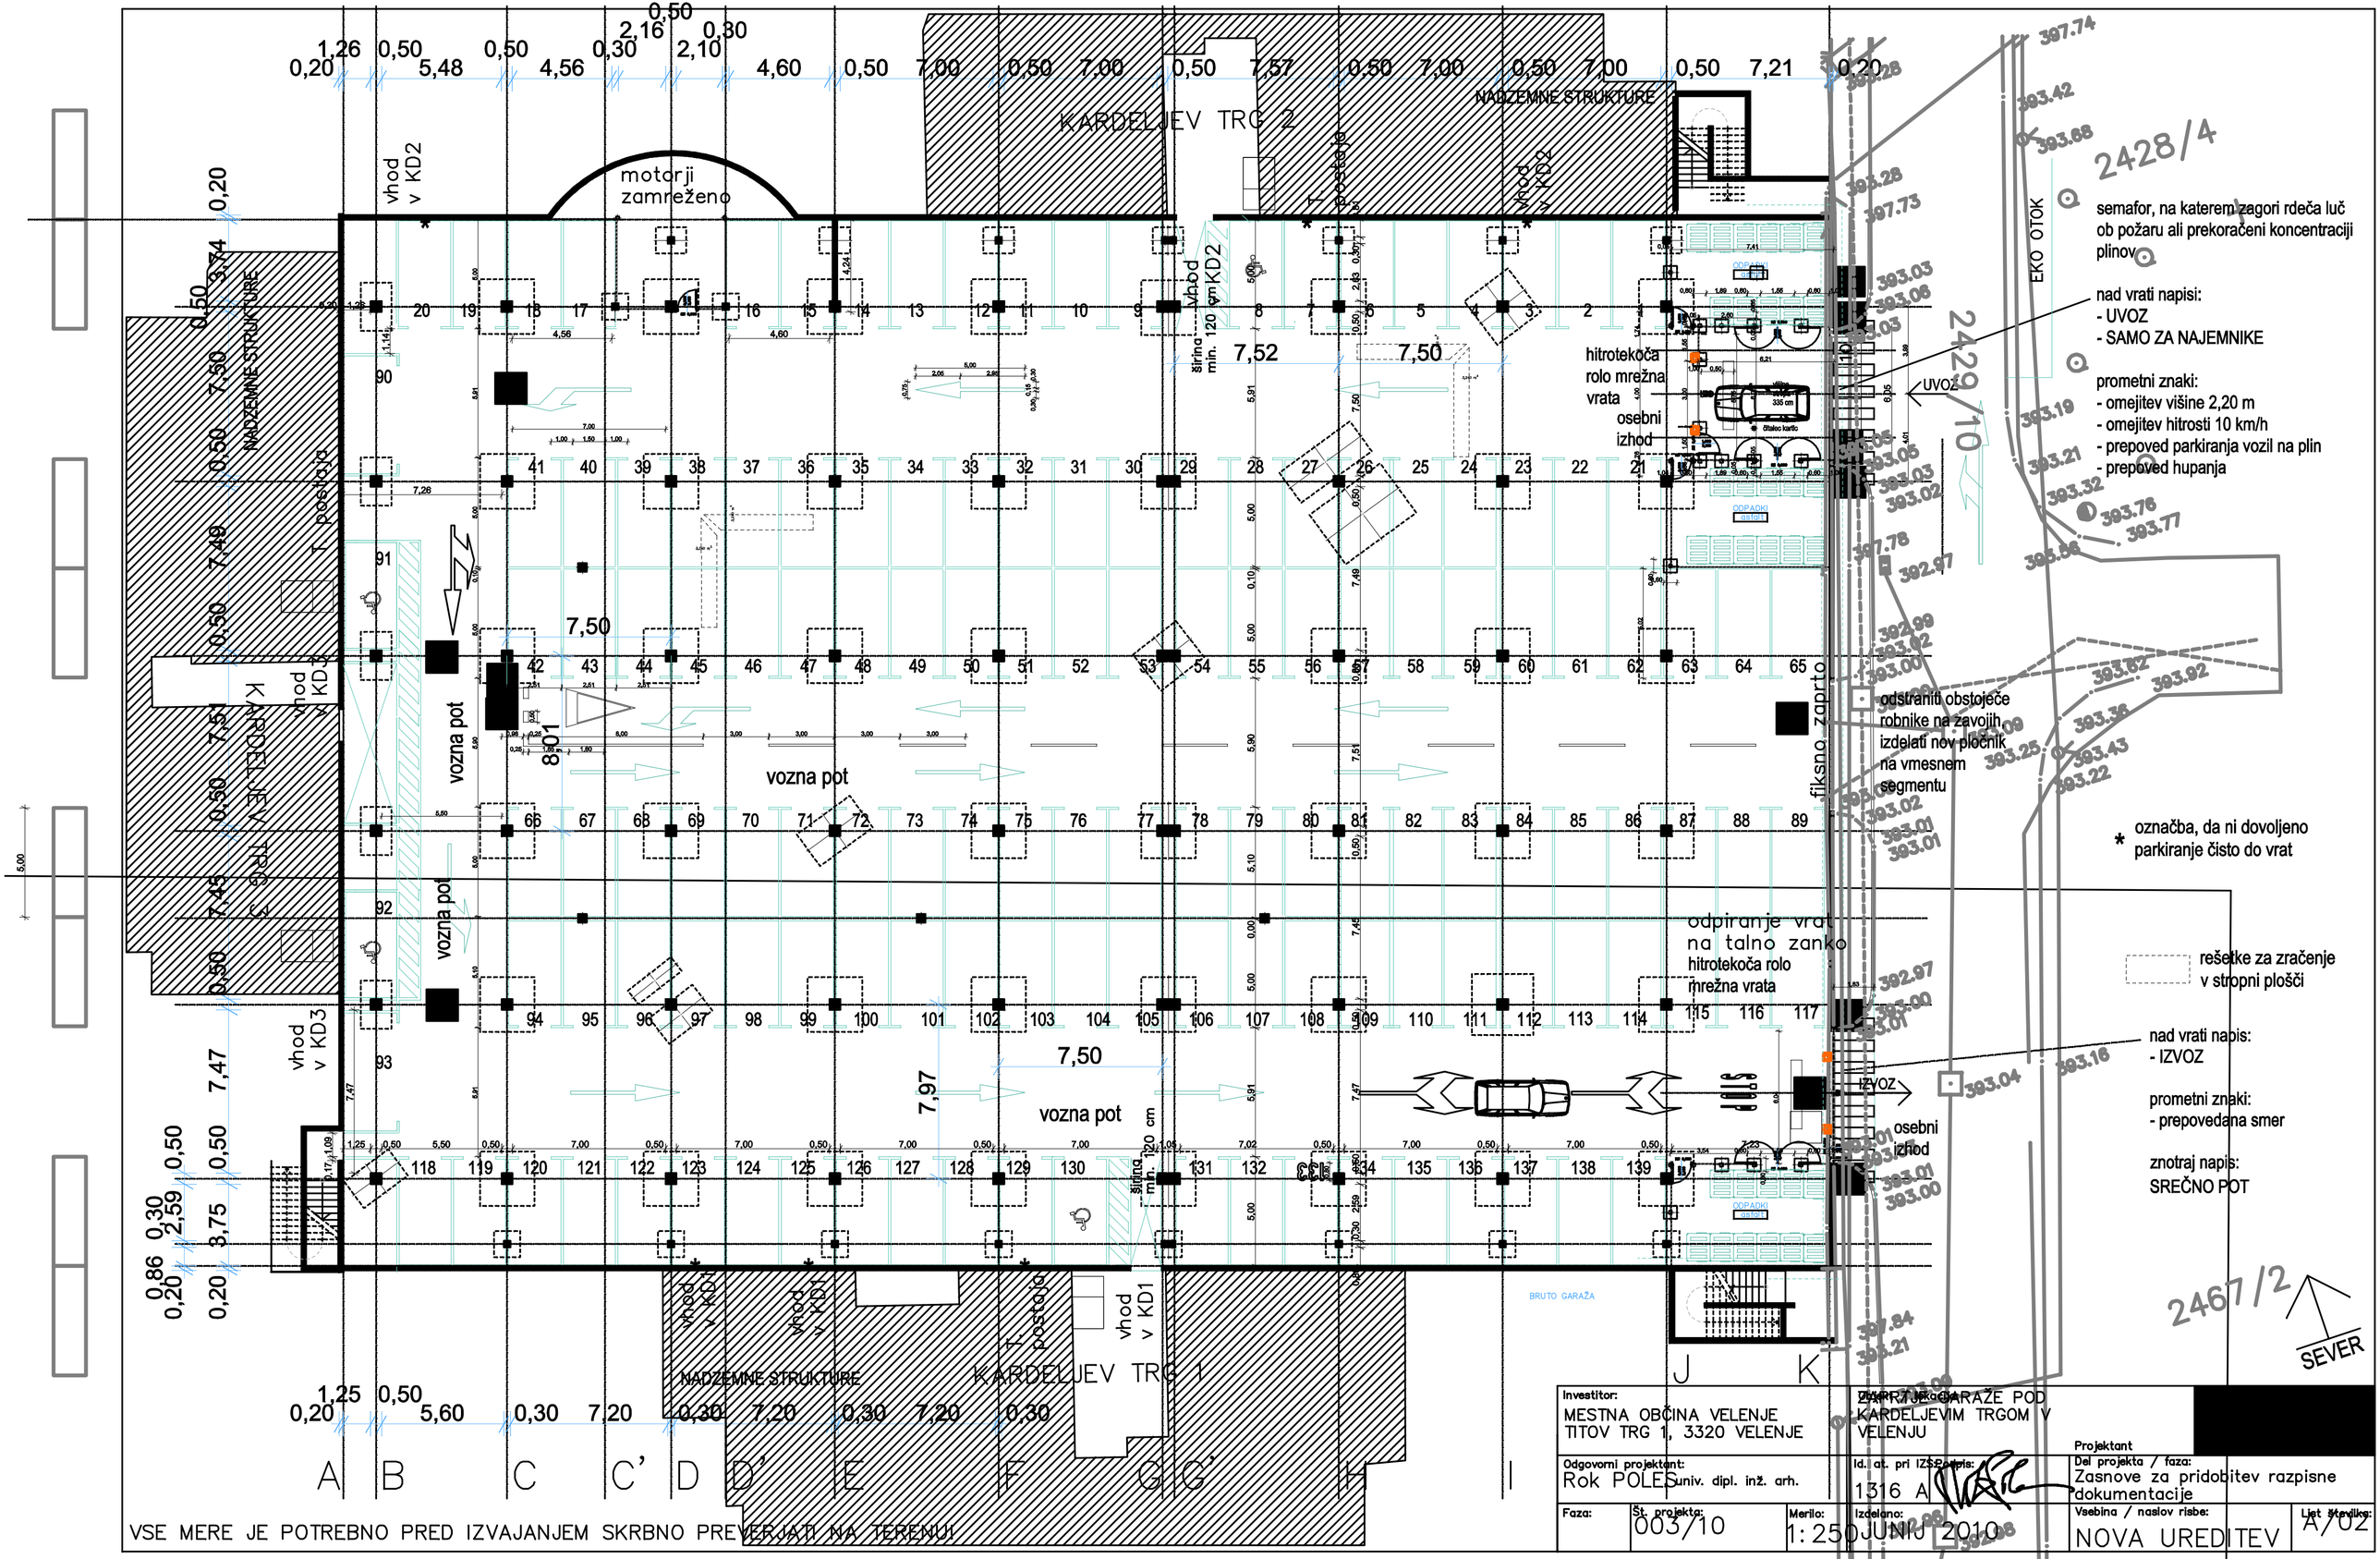

Investitor: MESTNA OBČINA VELENJE TITOV TRG 1, 3320 VELENJE	Objekt / lokacija: ZAPRTJE GARAŽE POD KARDELJEVIM TRGOM V VELENJU		Projektant [redacted]
Odgovorni projektant: Rok POLES univ. dipl. inž. arh.	Id. at. pri IZS: 1316 A	Podpis:	Del projekta / faza: Zasnove za pridobitev razpisne dokumentacije
Faza:	Št. projekta: 003/10	Merilo: 1:250	Izdelano: JUNIJ 2010
			Vsebina / naslov risbe: NOVA UREDITEV
			List številka: A/02