
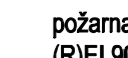

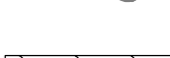
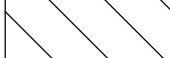









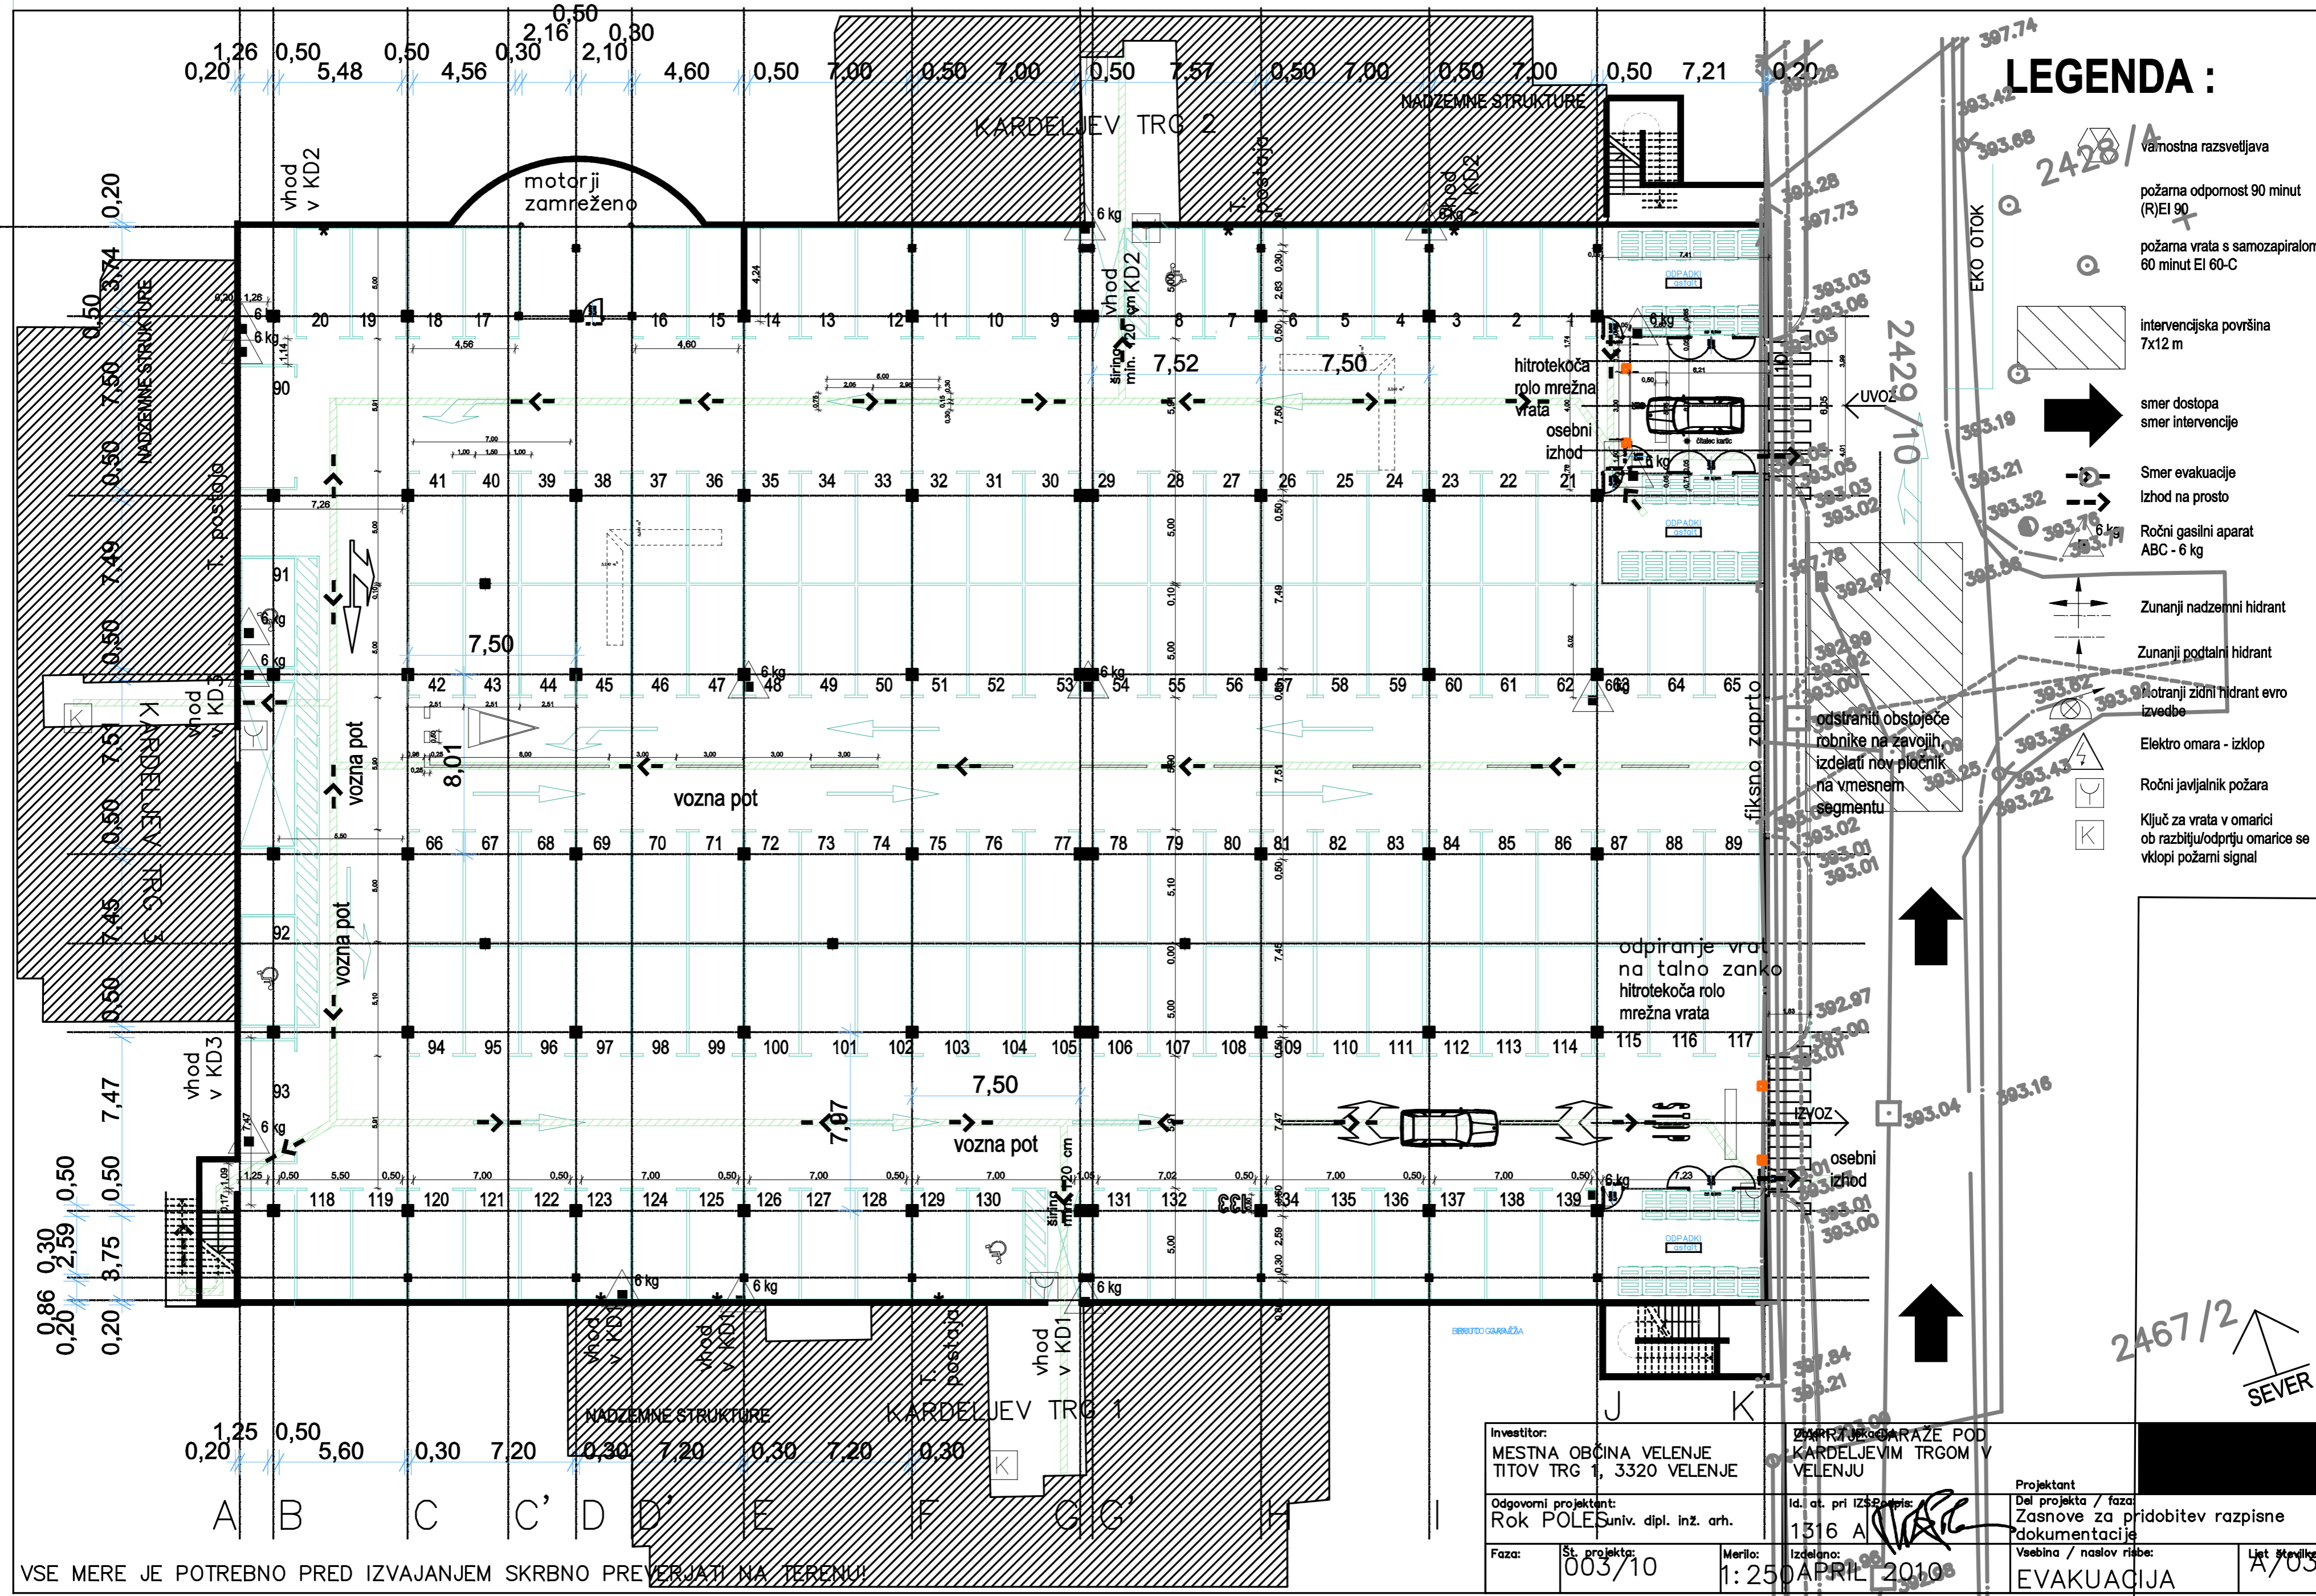


LEGENDA :

-  požarna odpornost 90 minut (R)EI 90
-  požarna vrata s samozapiralom 60 minut EI 60-C
-  intervencijska površina 7x12 m
-  smer dostopa
-  smer intervencije
-  Smer evakuacije
-  Izhod na prosto
-  Ročni gasilni aparat ABC - 6 kg
-  Zunanji nadzemni hidrant
-  Zunanji podtalni hidrant
-  Notranji zidni hidrant evro izvedbe
-  Elektro omara - izklop
-  Ročni javljalik požara
-  Ključ za vrata v omari ob razbitju/odprtju omarice se vklopi požarni signal



VSE MERE JE POTREBNO PRED IZVAJANJEM SKRBNO PREVERJATI NA TERENU!

| | | | |
|---|--------------------------|--|------------------------|
| Investitor: MESTNA OBČINA VELENJE TITOV TRG 1, 3320 VELENJE | | ZARADKOPRAZE POD KARDELJEVIM TRGOM V VELENJU | |
| Odgovorni projektant: Rok POLES, univ. dipl. inž. arh. | Id. št. pri IZŠP: 1316 A | Projektant | |
| Faza: 003/10 | Merilo: 1:250 | Del projekta / faza: Zasnove za pridobitev razpisne dokumentacije | |
| St. projekta: 003/10 | Izdelano: APRIL 2010 | Vsebina / naslov risbe: EVAKUACIJA | |
| | | | List številka: A/03 |

2467/2
SEVER